
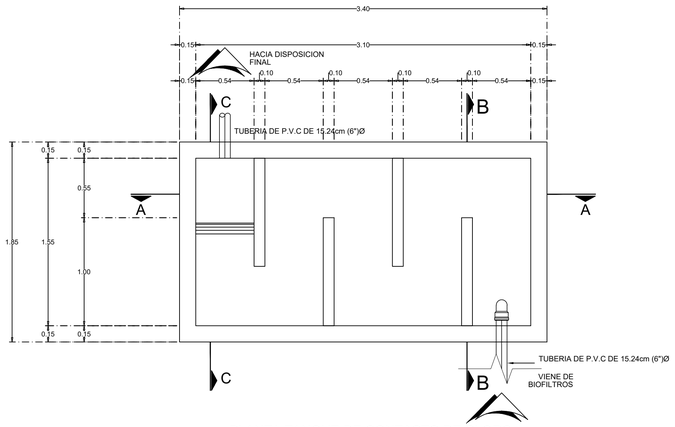



PLANTA TANQUE DE CONTACTO DE CLORO

ESCALA 1:25

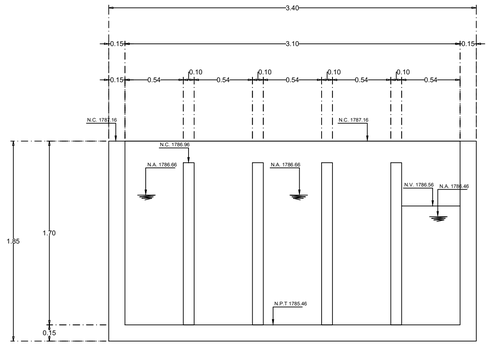


CORTE LONGITUDINAL A-A

ESCALA 1:25

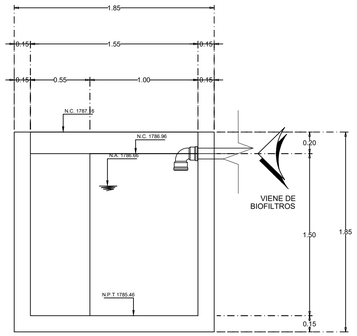

CORTE TRANSVERSAL B-B

ESCALA 1:25

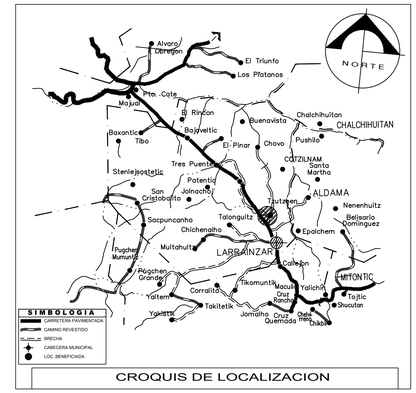


CROQUIS DE LOCALIZACION

DATOS DE PROYECTO

POBLACION ACTUAL (2026)	1,305 HAB.
POBLACION DE PROYECTO (2041)	2,190 HAB.
DOTACION	150 Lts./Hab./Dia
APORTACION (80 % DE DOTACION)	120 Lts./Hab./Dia
DESCARGA DE AGUA	AGUAS RESIDUALES DOMESTICAS
GASTO MINIMO	1.52 L.P.S.
GASTO MEDIO	3.04 L.P.S.
GASTO MAXIMO INSTANTANEO	10.81 L.P.S.
GASTO MAXIMO EXTRAORDINARIO	16.22 L.P.S.
TEMPERATURA MEDIA ANUAL	19.00 °C
SOLIDOS SUSPENDIDOS TOTALES (SST).	210 mg/lts.
CARGA ORGANICA (DBO)	210 mg/lts.
CARGA ORGANICA (DQO)	500 mg/lts.
FOSFORO TOTAL (F)	7 mg/lts.
NITROGENO TOTAL (N)	35 mg/lts.
PRETRATAMIENTO	REJILLAS Y CANAL DESARENADOR
TRATAMIENTO	ANAEROBIO-DESINFECCION
SITIO DE VERTIDO	ARROYO INNOMINADO

CANTIDADES DE OBRA LECHOS DE SECADO

CONCEPTO	CANTIDAD	UNIDAD
- EXCAVACION EN MAT B DE 0-2 M.	26.41	M3
- EXCAVACION EN MAT C DE 0-2 M.	11.32	M3
- PLANTILLA DE CONCRETO F'C= 100 KG/CM2	1.14	M3
- ACERO EN CIMENTACION FY= 4200 KG/CM	454.68	KG
- ACERO EN MUROS FY= 4200 KG/CM	675.94	KG
- CIMBRA EN MUROS	65.29	M2
- IMPERMEABILIZANTE INTEGRAL	5.49	M3
- CONCRETO F'C= 200 KG/CM2	10.97	M3

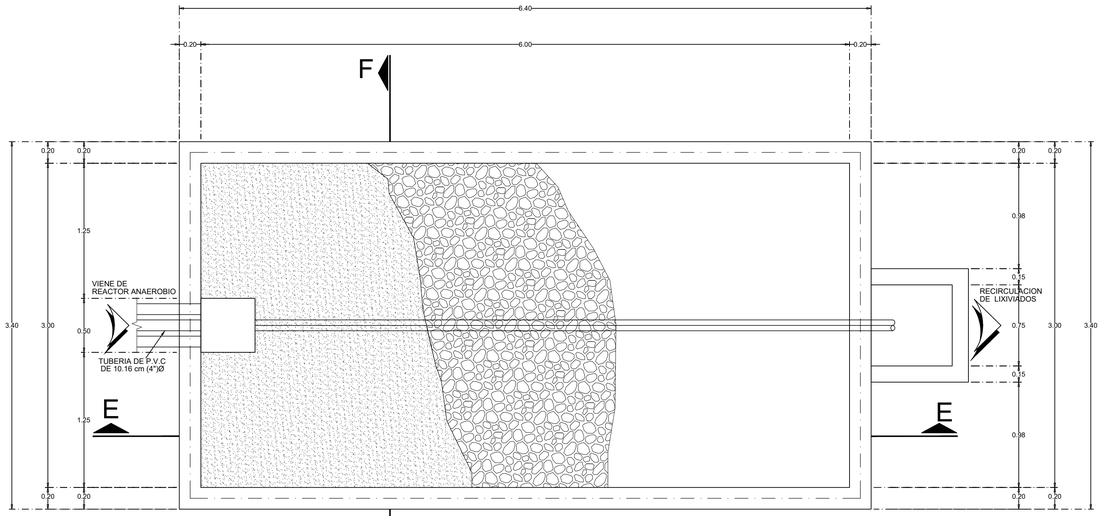


PLANTA ARQUITECTONICA LECHO DE SECADOS

ESCALA 1:25


CORTE TRANSVERSAL C-C

ESCALA 1:25

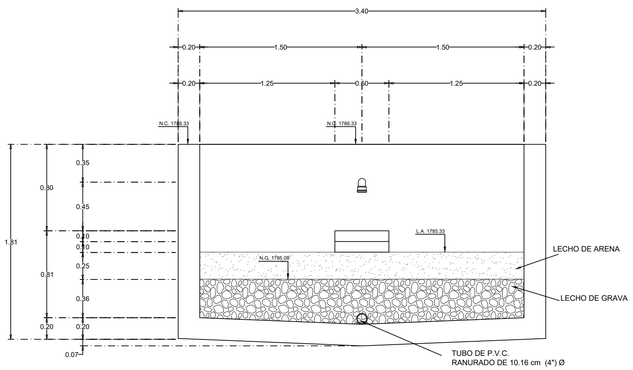

CORTE TRANSVERSAL F-F

ESCALA 1:25

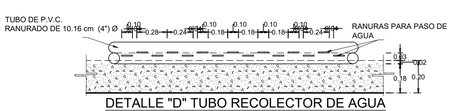


DETALLE "D" TUBO RECOLECTOR DE AGUA

SIN ESCALA

CANTIDADES DE OBRA TANQUE DE CLORO

CONCEPTO	CANTIDAD	UNIDAD
- EXCAVACION EN MAT B DE 0-2 M.	4.79	M3
- EXCAVACION EN MAT C DE 0-2 M.	2.05	M3
- PLANTILLA DE CONCRETO F'C= 100 KG/CM2	0.31	M3
- ACERO EN CIMENTACION FY= 4200 KG/CM	72.92	KG
- ACERO EN MUROS FY= 4200 KG/CM	167.26	KG
- CIMBRA EN MUROS	46.74	M2
- IMPERMEABILIZANTE INTEGRAL	2.22	M3
- CONCRETO F'C= 200 KG/CM2	4.44	M3

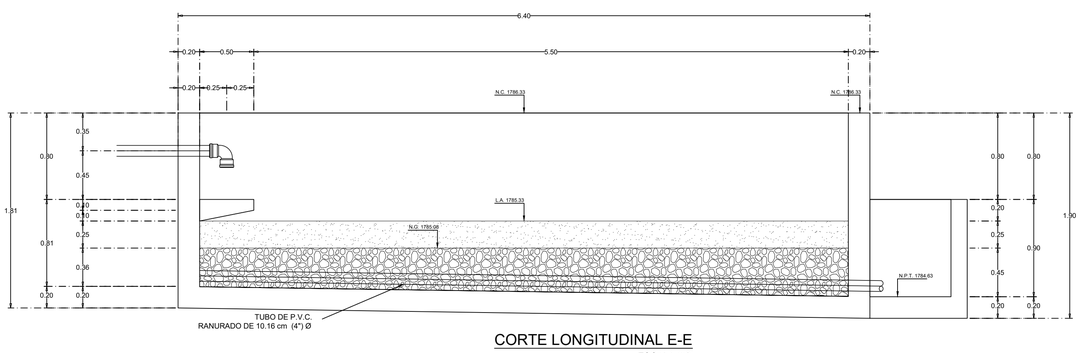

CORTE LONGITUDINAL E-E

ESCALA 1:25

H. Ayuntamiento municipal constitucional LARRAINZAR, Chiapas

C. ANDRES RUIZ GÓMEZ
PRESIDENTE MUNICIPAL CONSTITUCIONAL

ING.NAZARIO DIAZ PEREZ
DIRECTOR DE OBRAS PUBLICAS

No. DE PLANO: 08	OBRA: SISTEMA DE TRATAMIENTO DE LAS AGUAS RESIDUALES	LEVANTO: H. Ayuntamiento municipal Larrainzar, Chiapas
	LOCALIDAD Y/O COLONIA: TZUTZBÉN	REGION: V - ALTOS
	MUNICIPIO: LARRÁINZAR, CHIAPAS	FECHA: MARZO-2024
		DIGITALIZO: H. Ayuntamiento municipal Larrainzar, Chiapas
NOMBRE DEL PLANO: LECHOS DE SECADO DE LODOS, TANQUE DE CONTACTO DE CLORO		ESCALA: LA QUE SE INDICA