
PERFIL
LINEA DE CONDUCCIONPOR BOMBEO

ESC. HOR : 1 : 2000
ESC. VER : 1 : 200

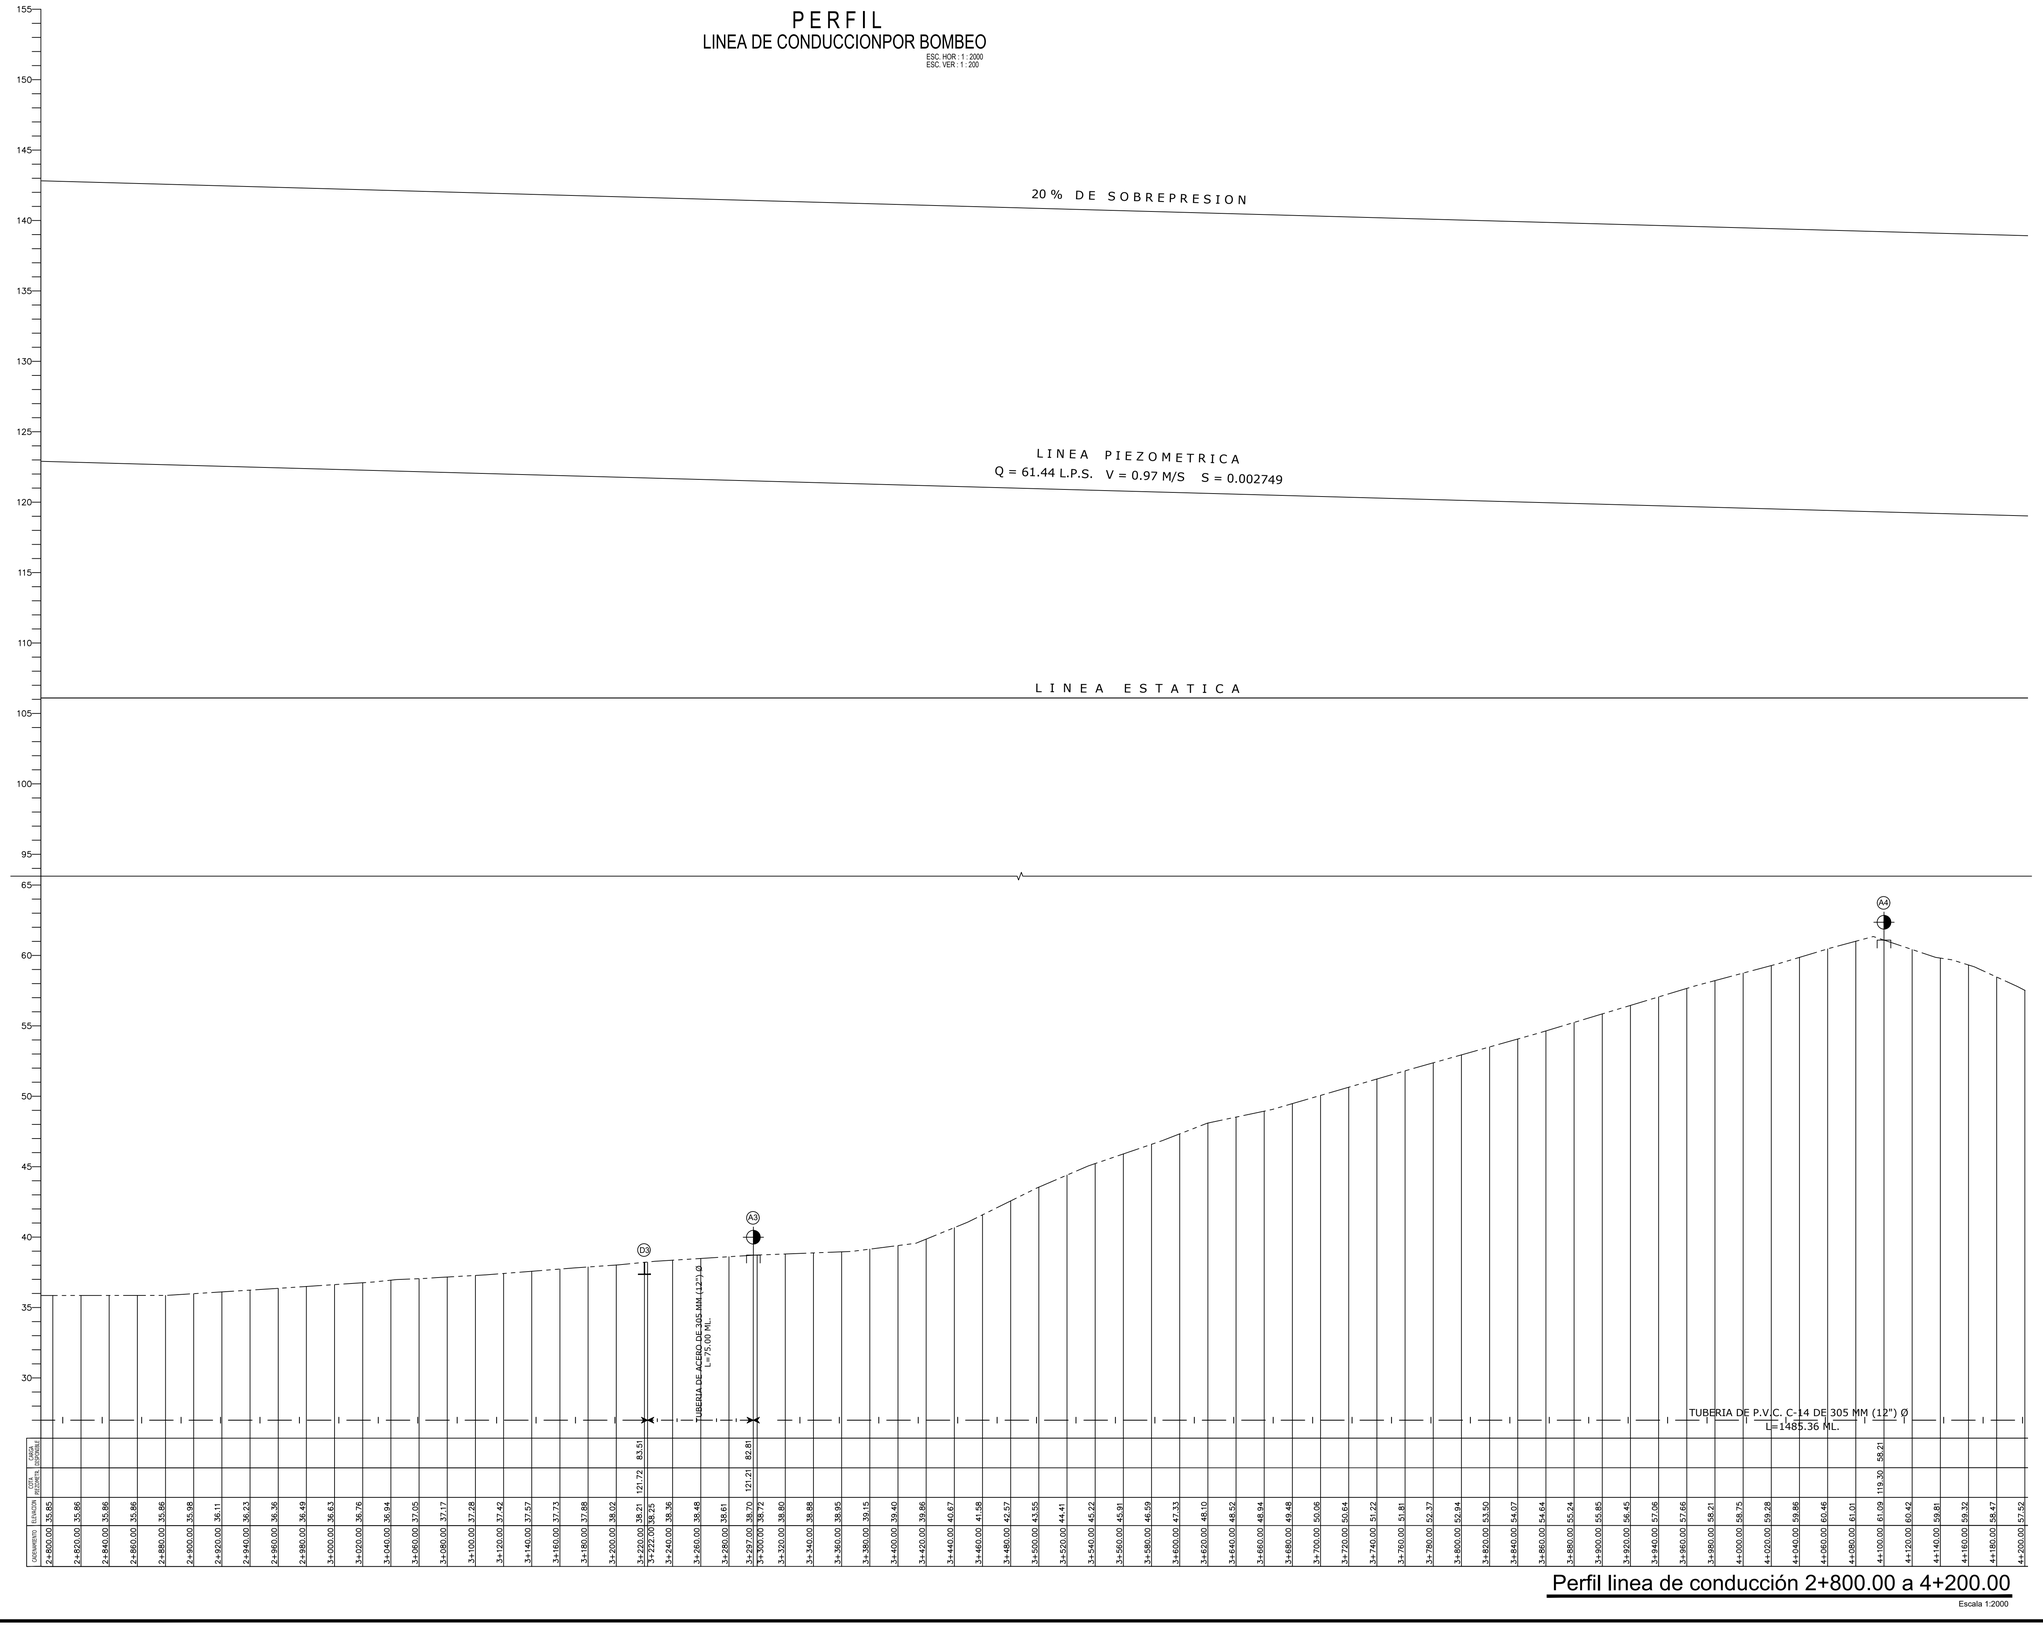

| CADENAMIENTO | 2+800.00 | 2+820.00 | 2+840.00 | 2+860.00 | 2+880.00 | 2+900.00 | 2+920.00 | 2+940.00 | 2+960.00 | 2+980.00 | 3+000.00 | 3+020.00 | 3+040.00 | 3+060.00 | 3+080.00 | 3+100.00 | 3+120.00 | 3+140.00 | 3+160.00 | 3+180.00 | 3+200.00 | 3+220.00 | 3+222.00 | 3+240.00 | 3+260.00 | 3+280.00 | 3+297.00 | 3+300.00 | 3+320.00 | 3+340.00 | 3+360.00 | 3+380.00 | 3+400.00 | 3+420.00 | 3+440.00 | 3+460.00 | 3+480.00 | 3+500.00 | 3+520.00 | 3+540.00 | 3+560.00 | 3+580.00 | 3+600.00 | 3+620.00 | 3+640.00 | 3+660.00 | 3+680.00 | 3+700.00 | 3+720.00 | 3+740.00 | 3+760.00 | 3+780.00 | 3+800.00 | 3+820.00 | 3+840.00 | 3+860.00 | 3+880.00 | 3+900.00 | 3+920.00 | 3+940.00 | 3+960.00 | 3+980.00 | 4+000.00 | 4+020.00 | 4+040.00 | 4+060.00 | 4+080.00 | 4+100.00 | 4+120.00 | 4+140.00 | 4+160.00 | 4+180.00 | 4+200.00 |
|---|---|---