
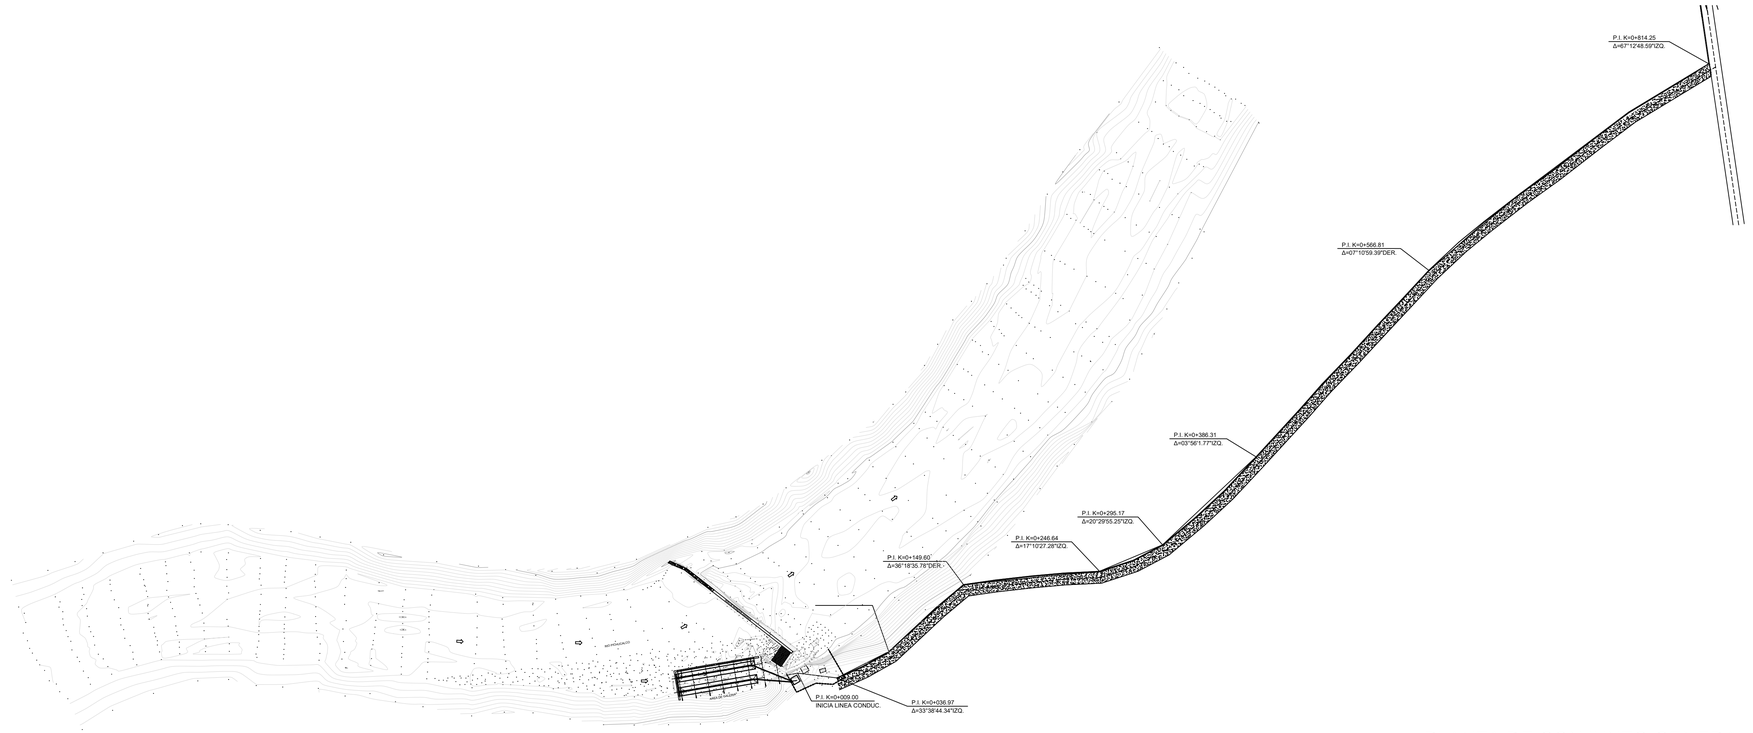


PLANTA DE CONJUNTO GENERAL


ESCALA 1:2000

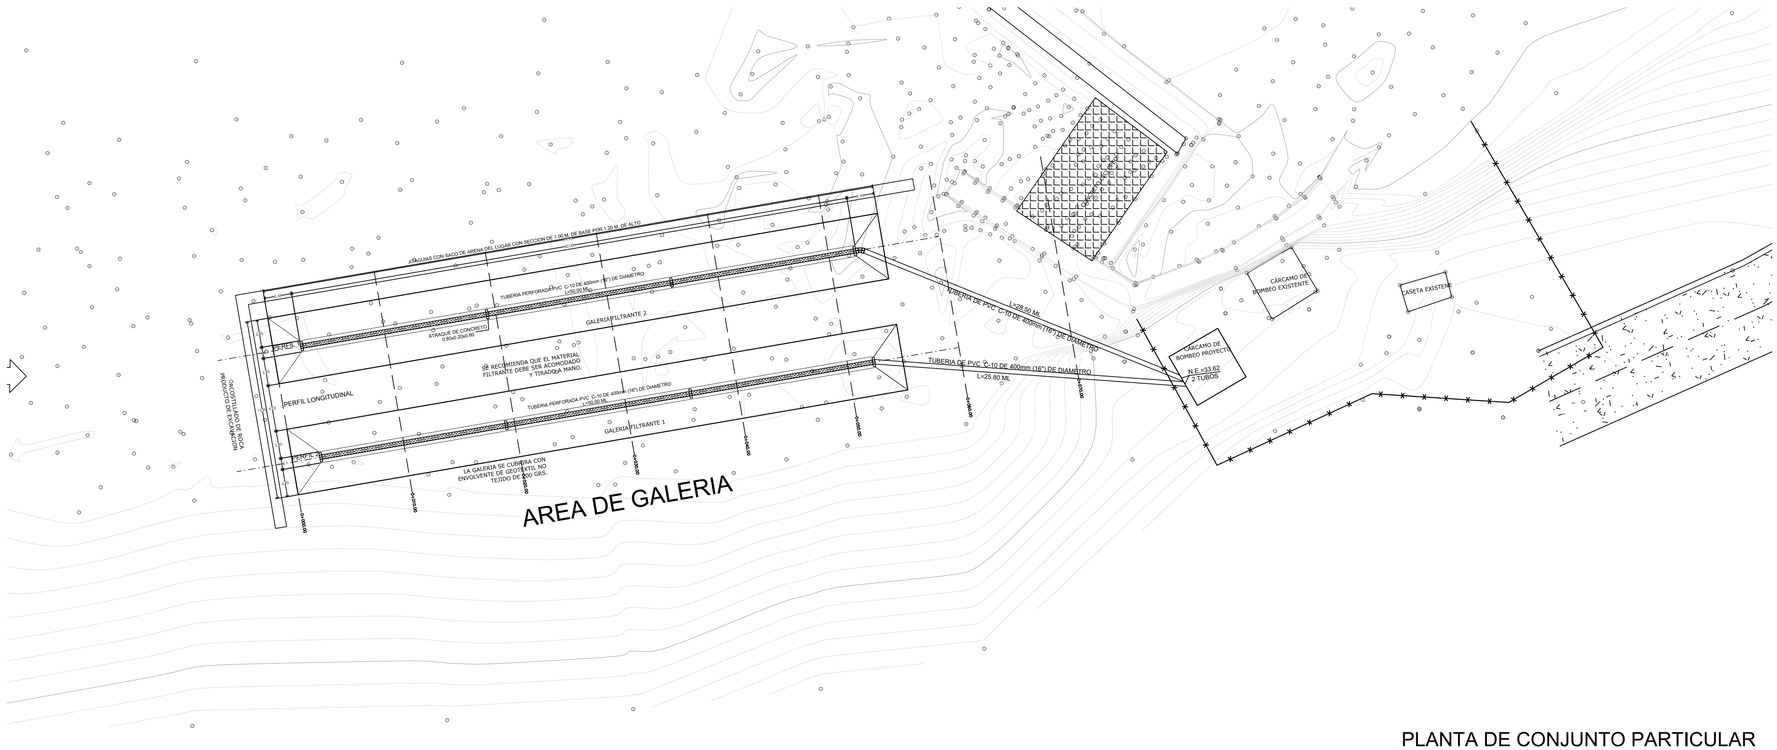


PLANTA DE CONJUNTO PARTICULAR

ESCALA 1:250

CROQUIS DE LOCALIZACION MACRO

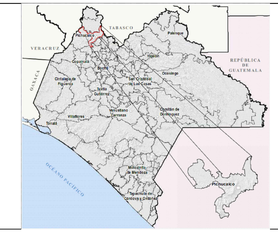

CROQUIS DE LOCALIZACION MICRO

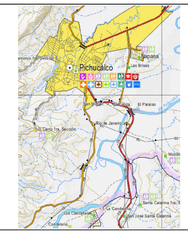
Pichucalco
Reforma
Los Brasil
El Paraíso
Río de Janeiro
Río Cleva 1ra. Sección
Nuevo Progreso
Nuevo Progreso
Nuevo Progreso