


CADENAM.	ELEV.	COTA PIEZOM.	CARGA DISPON.
0+000.00	2383.68	2712.11	328.43
0+020.00	2383.86		
0+040.00	2384.21		
0+060.00	2384.93		
0+080.00	2385.84		
0+100.00	2386.48		
0+120.00	2387.07		
0+140.00	2387.80		
0+160.00	2388.52		
0+180.00	2389.17		
0+200.00	2389.30		
0+220.00	2389.19		
0+240.00	2389.35		
0+260.00	2389.66	2706.10	316.44
0+280.00	2390.23		
0+300.00	2390.85		
0+320.00	2391.87		
0+340.00	2393.08		
0+360.00	2394.44		
0+380.00	2395.93		
0+400.00	2397.39		
0+420.00	2398.94	2702.10	301.53
0+440.00	2400.57		
0+460.00	2402.20		
0+480.00	2403.89		
0+500.00	2406.07		
0+520.00	2407.94		
0+540.00	2409.52		
0+560.00	2411.18		
0+580.00	2412.90		
0+600.00	2415.25		
0+620.00	2417.89		
0+640.00	2420.49		
0+660.00	2422.94	2697.12	274.18
0+680.00	2425.08		
0+700.00	2426.80		
0+720.00	2428.04		
0+740.00	2429.07		
0+760.00	2429.51		
0+780.00	2430.22	2694.45	264.23
0+800.00	2434.94		
0+820.00	2441.65		
0+840.00	2446.49		
0+854.98	2449.46		

PERFIL LINEA DE CONDUCCION
ESCALA HORIZONTAL 1 : 2000
ESCALA VERTICAL 1 : 200

CROQUIS DE LOCALIZACION

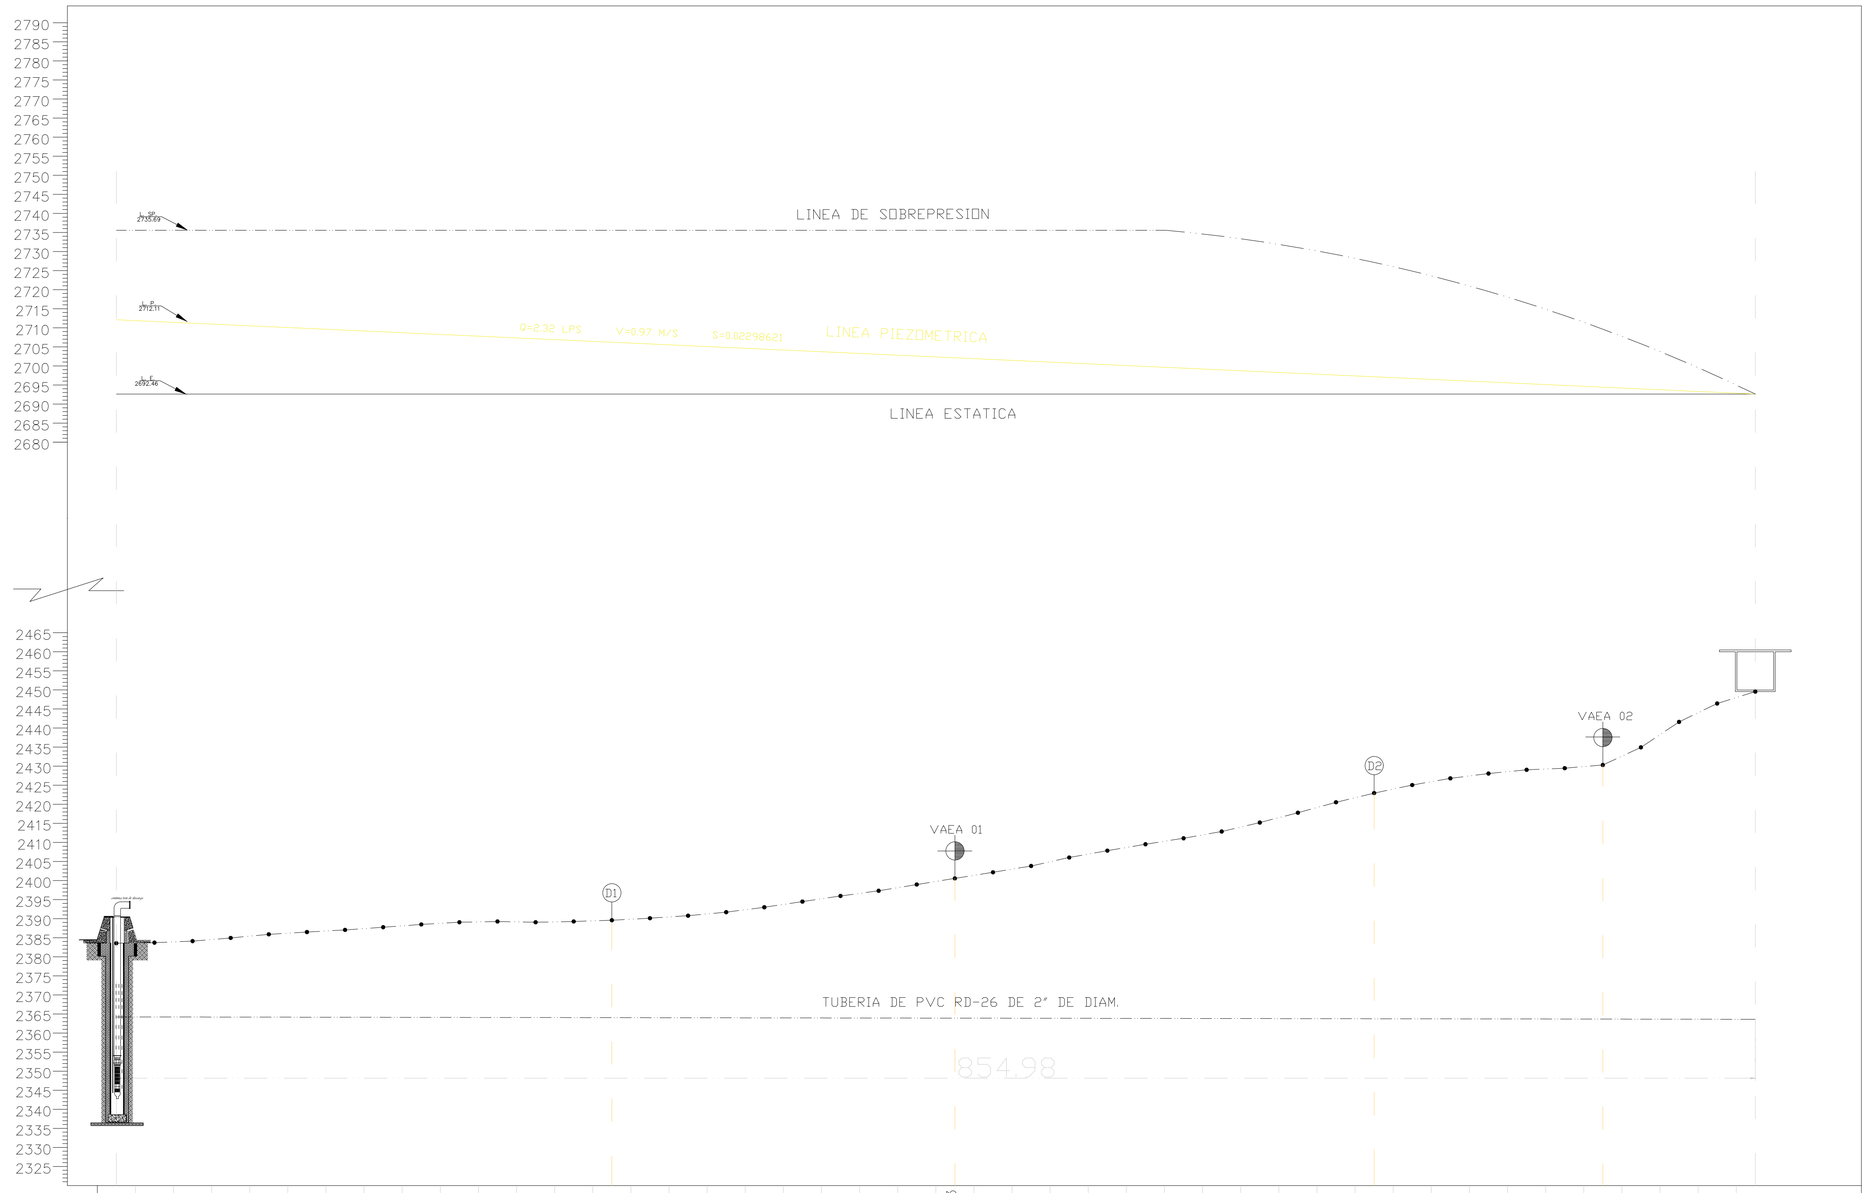

DATOS DE PROYECTO

POBLACION ACTUAL (2,025)	594.00 HAB.
POBLACION DE PROYECTO (2,045)	955.00 HAB.
DOTACION	150 L/HAB./DIA
GASTO MEDIO DIARIO	1.66 L.P.S.
GASTO MAXIMO HORARIO	2.32 L.P.S.
GASTO MAXIMO DIARIO	3.60 L.P.S.
GASTO DE BOMBEO	2.32 L.P.S.
COEF. DE VARIACION DIARIA	1.40
COEF. DE VARIACION HORARIA	1.55
FUENTE DE ABASTECIMIENTO	POZO PROFUNDO
TIPO DE CAPTACION	POZO
CONDUCCION	BOMBEO
REGULARIZACION	TANQUE DE 30 m3
DISTRIBUCION	GRAVEDAD
TIPO DE SERVICIO	TOMA DOMICILIARIA
DESINFECCION	CLORADOR TIPO RAINBOW

CANTIDAD DE TUBERIA	CANT.
TUBERIA DE P.V.C. RD-26 DE 50 MM (2") DE ø.	854.98 m

SIMBOLOGIA

DESCRIPCION	SIMBOLO
TUBERIA DE P.V.C. RD-26 DE 50 MM (2") DE ø.	
TANQUE DE ALMACENAMIENTO	
CADENAMIENTO DEFLEXION	P.I. K=0+004.29 DEF=91°53'30.35"DER.
VALVULA DE DESFOGUE	
VALVULA DE ADM. Y EXP. DE AIRE COMBINADA	

EXCAVACION MATERIAL	329.17 M3
RELLENO DE MATERIAL	255.94 M3
TUBERIA DE 2" PVC RD-26	854.98 M
CODO DE 45G DE 2"	4.00 PZA
CODO DE 22G DE 2"	11.00 PZA
PLANTILLA P/ATRAQUE POZO	0.06 M3
CONCRETO FC=250 KG/CM2	0.97 M3
CIMBRA PARA ATRAQUES	1.01 M2
ACERO PARA ATRAQUES	33.59 KG

H. AYUNTAMIENTO MUNICIPAL
DE TEOPISCA 2024-2027

PLANO: 1/1	OBRA O PROYECTO: CONSTRUCCION DE SISTEMA DE AGUA POTABLE
	NOMBRE DE PLANO: PERFIL LINEA DE CONDUCCION
	LOCALIDAD: YASHLUMILJA / MUNICIPIO: TEOPISCA, CHIAPAS
LONGITUD TOTAL:	PROYECTO: DIRECCION DE OBRAS PUBLICAS MUNICIPALES
FECHA: MARZO DE 2025	AUTORIZO: LIC. LUIS ALBERTO VALDEZ DIAZ, PRESIDENTE MPAL. CONSTL. / REVISO: ING. DELMAR GOMEZ GIRON, DIR. DE OBRAS PUBLICAS
ESCALA: ESPECIFICADA	
ACOTACION: METROS	