

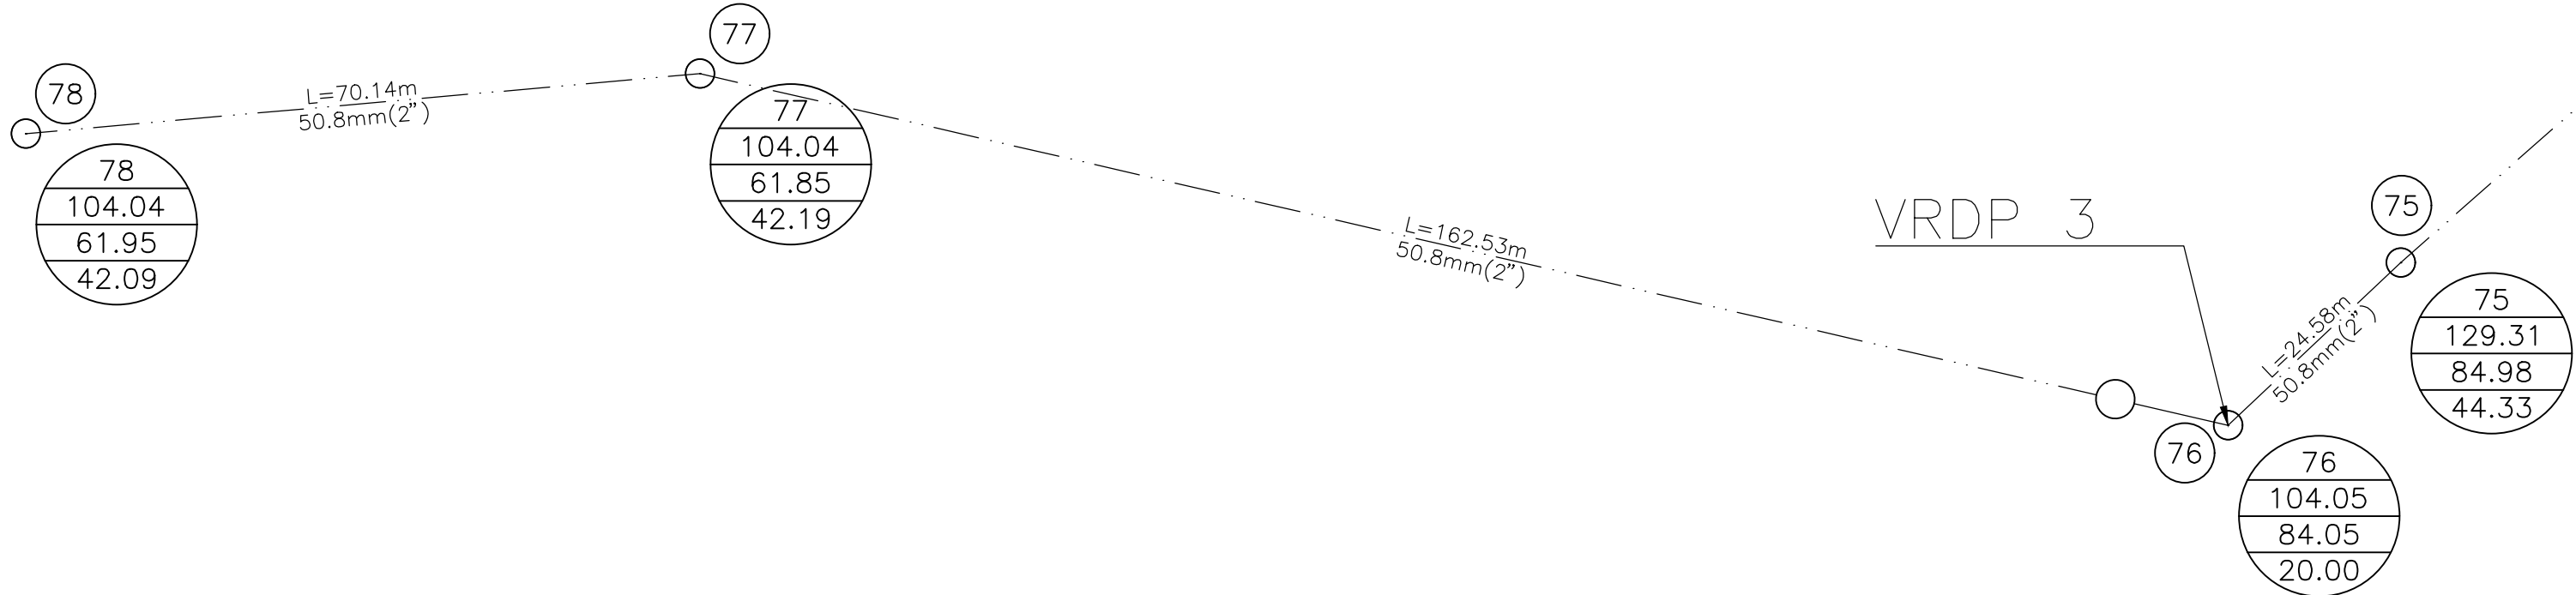


RED 1 ZONA ALTA	
DIAMETRO REQUERIDO (PULG)	3 DIAMETRO
POBLACION ACTUAL (2008)	738 HABIS.
POBLACION DE PROYECTO (2045)	990 HABIS.
TIPO DE AÑOS DE VIDA ÚTIL	20 AÑOS
DOTACION	1.55 L/HD
COEFICIENTE DE VARIACION DIARIA	1.50
COEFICIENTE DE VARIACION HORARIA	1.45
GASTO MEDIO	1.78 L.P.S
GASTO MAXIMO DIARIO	2.49 L.P.S
GASTO MAXIMO HORARIO	3.88 L.P.S
FUENTE DE ABASTECIMIENTO	OBRA DE CAPTACION
COEFICIENTE DE RUGOSIDAD	0.014
TIPO DE CONDUCCION	A GRAVEDAD
DISTRIBUCION	A GRAVEDAD
TIPO DE DESINFECCION	CLORADOR TIPO ELEMENTAL
TIPO DE SERVICIO	TOMAS DOMICILIARIAS

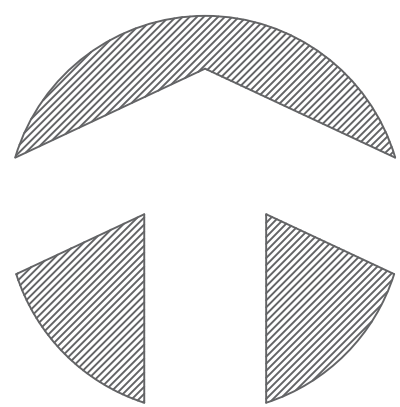

DATOS PARA CAJAS DE VÁLVULAS

SIMBOLOGIA	
	UBUNA (C) 0,00m(K)
	UBUNA (C) 0,00m(K)
	UBUNA (C) 0,00m (Z)
	UBUNA (C) 0,00m(K)
	OPTICOR
	COORD 00 00 11°15'
	COORD 00 00 11°15'
	COORD 00 00 22°30'
	COORD 00 00 40'
	COORD 00 00 40'
	COORD 00 00 40'
	COORD 00 00 00'
	CHLZ
	EXTREMADA CHAFINA
	EXTREMADA ESPIGA
	NO. MALL. CORD. PERIMETRICA, TERRENO Y MALLA
	UNIFORME DE CORDON
	REDUCCION CHAFINA
	REDUCCION ESPIGA
	TOPON CHAFINA
	TEE
	VALGULA DE SECCIONAMIENTO
	L=130m LONGUO DE TIEMPO EN METROS
	Q=120,17t/seg GATO EN LITROS POR SEGUNDO

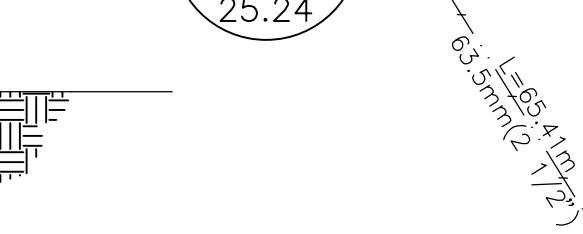

DATOS DE PROYECTO

PLANO :	RED 1 ZONA ALTA
UBICACION :	HUEHUETAN PUEBLO, MUNICIPIO DE HUEHUETAN, CHIAPAS.

NORTE

ESCALA GRAFICA :



ESCALA : 1 : 1,500

C. SIXTO LÓPEZ PÉREZ

PRESIDENTE MUNICIPAL CONSTITUCIONAL

ING. OBETH ARIAS DE LUCIO
DIRECTOR DE OBRAS PUBLICAS MUNICIPAL