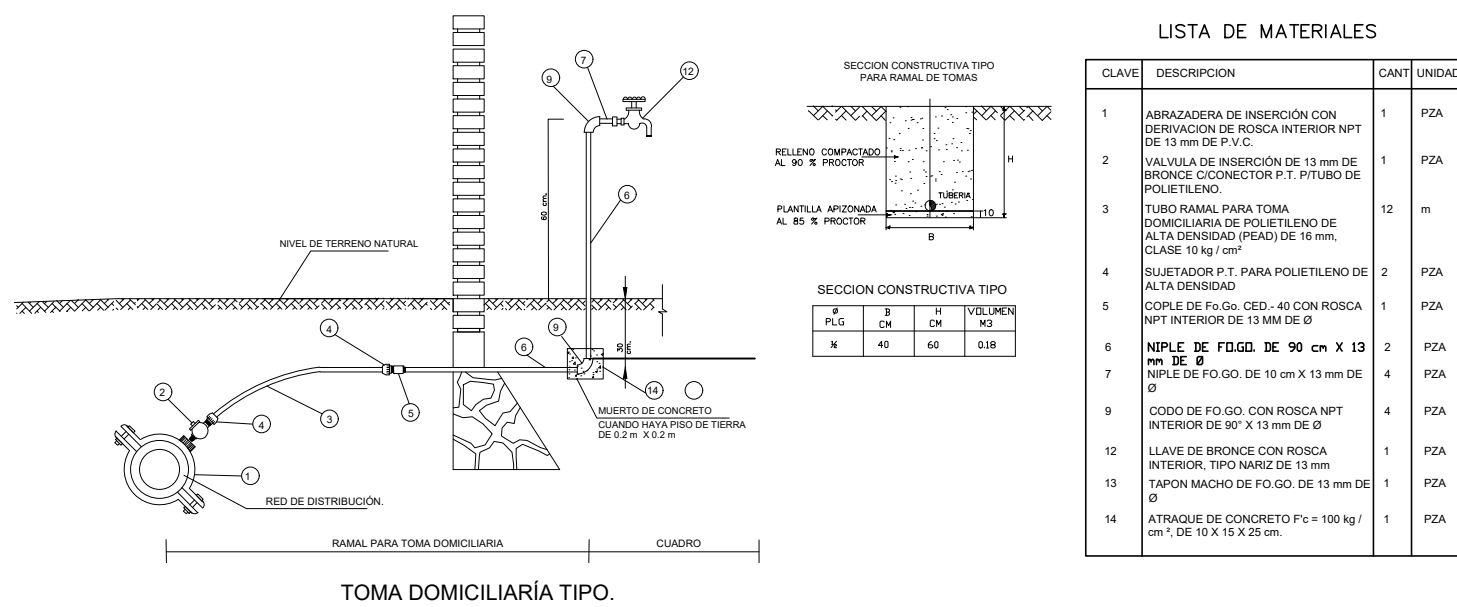



LISTA DE PIEZAS DESCRIPCION RED 1 ZONA ALTA		
DESCRIPCION	CANT.	
EXTREMADA CARPANA DE P V C DIAMETRO 84 MM (2' 12")	1.00	
VALVULA DE SECCIONAMIENTO DE FO FO DIAM 44 MM (2' 12")	1.00	
EXTREMADA ESPIGA DE P V C DIAMETRO 84 MM (2' 12")	1.00	
CODO DE 22º DE P V C DIAMETRO 84 MM (2' 12")	1.00	
ADAPTOR DE P V C DIAMETRO 84 MM (2' 12")	1.00	
CODO DE 11º DE P V C DIAMETRO 84 MM (2' 12")	1.00	
CODO DE 90º DE P V C DIAMETRO 84 MM (2' 12")	1.00	
CODO DE 45º DE P V C DIAMETRO 84 MM (2' 12")	1.00	
TEE DE P V C DIAMETRO 84 MM (2' 12" X 12")	1.00	
REDUCCION CONUCCION DE P V C DIAMETRO 84 MM (2' 12" X 12")	0.50	
REDUCCION DE P V C DIAMETRO 84 MM (2' 12" X 12")	0.50	
REDUCCION ESPIGA DE P V C DIAMETRO 51.6 MM (2' 12")	1.00	
REDUCCION ESPIGA DE P V C DIAMETRO 51.6 MM (2' 12")	1.00	
CODO DE 11º DE P V C DIAMETRO 51.6 MM (2' 12")	1.00	
ADAPTOR DE P V C DIAMETRO 51 MM (2' 12")	1.00	
CODO DE 45º DE P V C DIAMETRO 51 MM (2' 12")	1.00	
CODO DE 22º DE P V C DIAMETRO 51 MM (2' 12")	1.00	
TEE DE P V C DIAMETRO 51.6 MM (2' 12")	1.00	
EXTREMADA CARPANA DE P V C DIAMETRO 51 MM (2' 12")	1.00	
VALVULA DE SECCIONAMIENTO DE FO FO DIAM 51 MM (2' 12")	1.00	
ADAPTOR DE 90º DE P V C DIAMETRO 51 MM (2' 12")	1.00	
30 TERMINAL ESPIGA DE P V C DIAMETRO 51 MM (2' 12")	1.00	
VALVULA REDUCCION DE PRESION DE 50MM (2" DE DIAMETRO	2.00	


[illegible]

DESPIECE
ED 1 ZONA ALTA

[illegible]

RED 1 ZONA ALTA	
DIAMETRO REQUERIDO (PULG)	3 DIAMETRO
POBLACION ACTUAL (2026)	736 HABES
POBLACION DE PROYECTO (2045)	960 HABES
NUMERO DE AÑOS DE VIDA ÚTIL	20 AÑOS
DOTACION	15 LITROS
COEFICIENTE DE VARIACION DIARIA	1.40
COEFICIENTE DE VARIACION HORARIA	1.55
GASTO MEDIO	1.78 L.P.S
GASTO MAXIMO DIARIO	2.49 L.P.S
GASTO MAXIMO HORARIO	3.68 L.P.S
FUENTE DE ABASTECIMIENTO	OBRA DE CAPTACION
COEFICIENTE DE RUGOSIDAD	0.014
TIPO DE CONDUCCION	A GRAVEDAD
DISTRIBUCION	A GRAVEDAD
TIPO DE DESPRESION	CLORADOR TIPO ELEMENTAL
TIPO DE SERVICIO	TOMAS DOMICILIARIAS

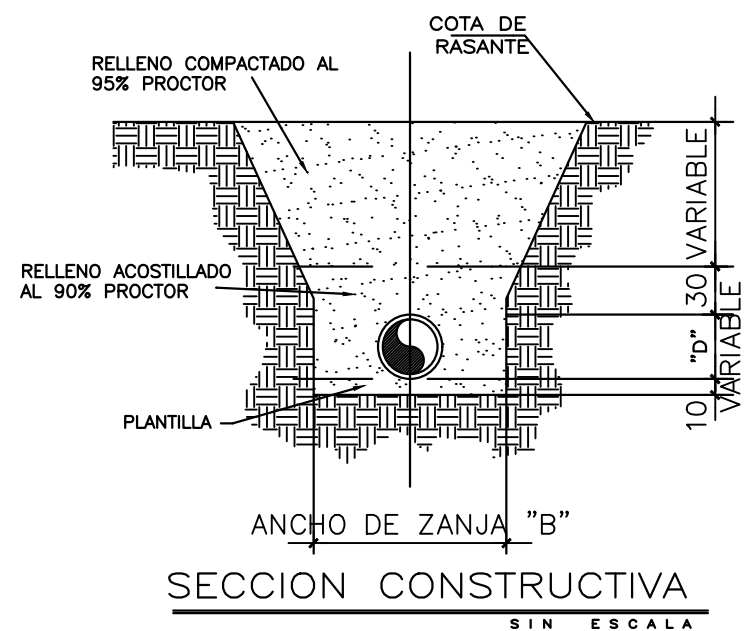

 

CHIAPAS
GOBIERNO DEL ESTADO



HUEHUETÁN
H. AYUNTAMIENTO 2004 - 2027
"La Transformamos Juntos"

CROQUIS DE LOCALIZACIÓN



SIMBOLOGIA

- | | |
|--|--|
| | TUBERIA DE 203.2mm (8") |
| | TUBERIA DE 38.1mm(1,1/2") |
| | CODO DE 2'2'30" |
| | CODO DE 45" |
| | CODO DE 90" |
| | NO. NODO, COTA PIEZOMETRICA,
TERRENO Y M.C.A. |
| | NUMERO DE CRUCERO |
| | REDUCCION ESPIGA |
| | TAPON CAMPANA |

DATOS DE PROYECTO


POBLACION ACTUAL	2,850 HABITANTES
POBLACION DE PROYECTO	3,836 HABITANTES
DOTACION	155 LTS/HAB/DIA
AÑOS DE PROYECCION	20 AÑOS
GASTOS MEDIO DIARIO	6.88 L.P.S.
GASTO MAXIMO DIARIO	9.64 L.P.S.
GASTO MAXIMO HORARIO	14.94 L.P.S.
COEF. DE VARIACION DIARIA	1.40
COEF. DE VARIACION HORARIA	1.55
FUENTE DE ABASTECIMIENTO	RIO HUEHUETAN
CONDUCCION	GRAVEDAD
REGULARIZACION	TANQUE SUPERFICIAL
DISTRIBUCION	GRAVEDAD
SERVICIO	TOMAS DOMICILIARIAS
DESINFECCION	CLORACION MANUAL

NOMBRE DEL PROYECTO :
REHABILITACION DEL SISTEMA DE AGUA POTABLE
EN LA CABECERA MUNICIPAL, ESTACION HUEHUETAN
Y CUNTALAPA

PLANO :
RED 1 ZONA ALTA

UBICACION :
HUEHUETAN PUEBLO, MUNICIPIO
DE HUEHUETAN, CHIAPAS.

CLAVE : RED 1	PLANO : 8 DE 10	FECHA : JULIO 2026	DIGITALIZO : SEHA
------------------	--------------------	-----------------------	----------------------

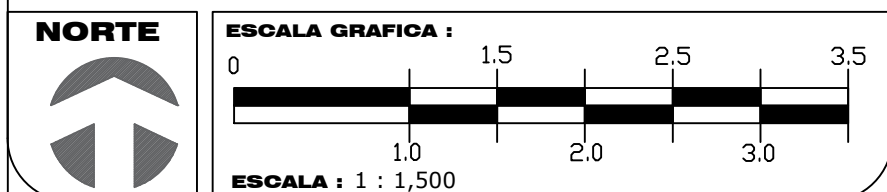

H. AYUNTAMIENTO MUNICIPAL DE HUEHUETAN

C. SIXTO LÓPEZ PÉREZ
PRESIDENTE MUNICIPAL CONSTITUCIONAL

ING. OBETH ARIAS DE LUCIO
DIRECTOR DE OBRAS PUBLICAS MUNICIPAL