


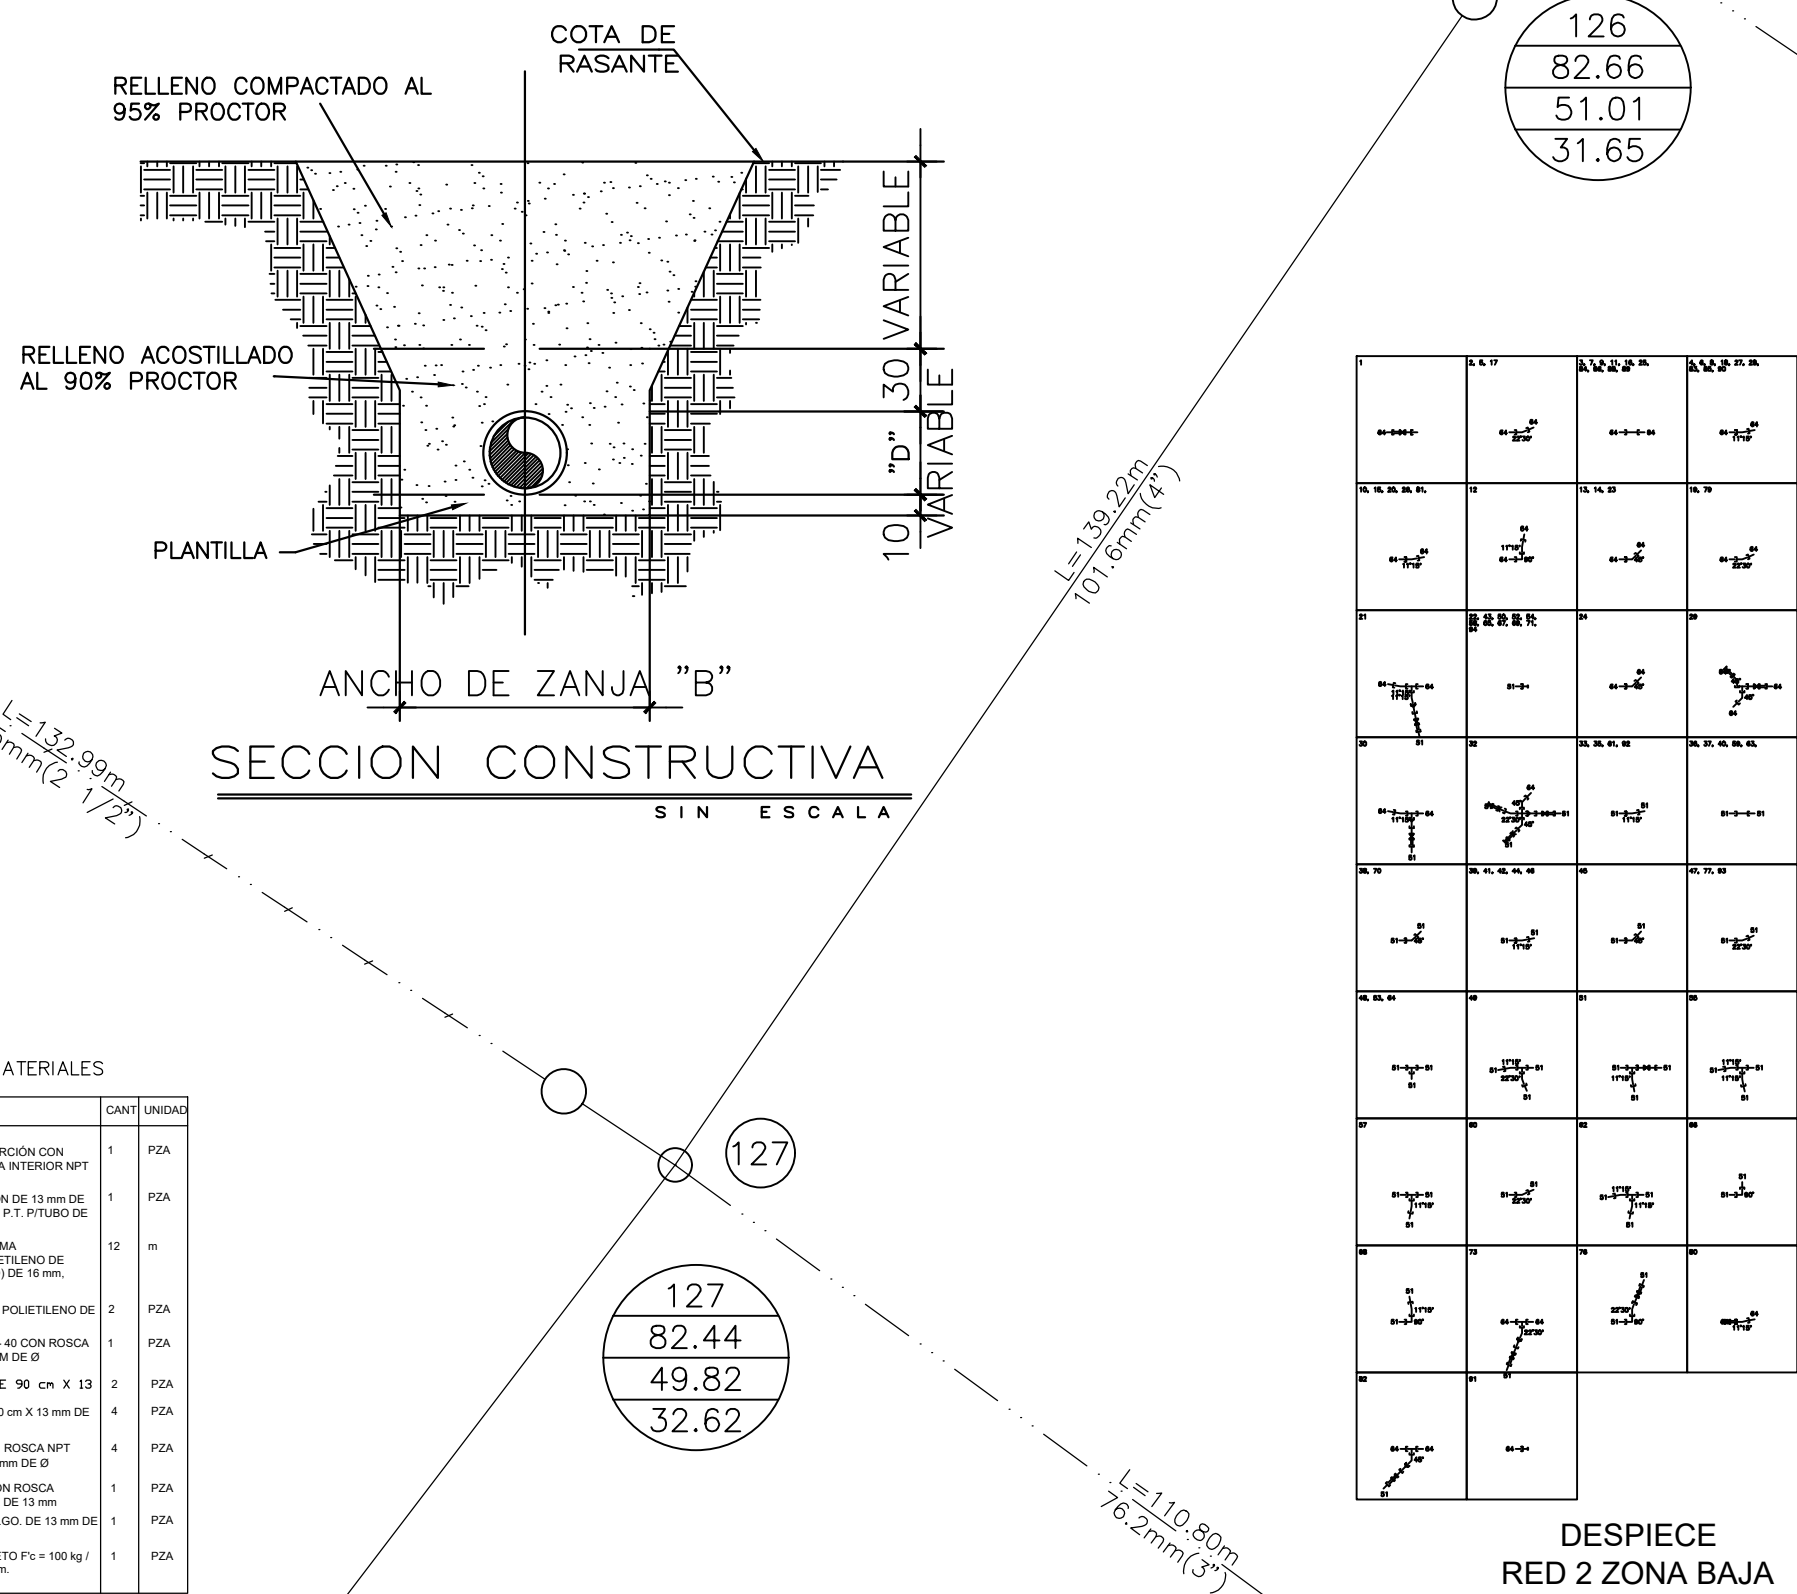


RED 2 ZONA BAJA	
DIAMETRO REQUERIDO (PULG)	5 DIAMETRO
POBLACION ACTUAL (2025):	2.114 HAB.S.
POBLACION DE PROYECTO (2045):	2.846 HAB.S.
NUMERO DE AÑOS DE VIDA UTIL:	20 AÑOS
DOTACION :	155 L/H/D
COEFICIENTE DE VARIACION DIARIA	1.40
COEFICIENTE DE VARIACION HORARIA	1.55
GASTO MEDIO:	5.11 L.P.S
GASTO MAXIMO DIARIO	7.15 L.P.S
GASTO MAXIMO HORARIO	11.08 L.P.S
FUENTE DE ABASTECIMIENTO	OBRA DE CAPTACION
COEFICIENTE DE RUGOSIDAD	0.014
TIPO DE CONDUCCION	A GRAVEDAD
DISTRIBUCION	A GRAVEDAD
TIPO DE DESINFECCION	CLORADOR TIPO ELEMENTAL
TIPO DE SERVICIO	TOMAS DOMICILIARIAS

LISTA DE PIEZAS ESPECIALES RED 2 ZONA BAJA		
DESCRIPCION		CANT.
EXTENSION CAMPANA DE P.V.C DIAMETRO 100 MM (4")		6.00
VALVULA REDUCCION DE SECCIONAMIENTO DE 100 MM (4")		4.00
REDUCCION ESPIRAL DE P.V.C DIAMETRO 102 MM (4")		8.00
CODO DE 22.5° DE P.V.C DIAMETRO 102 MM (4")		6.00
ADAPTADOR DE P.V.C DIAMETRO 102 MM (4")		8.00
CODO DE 11.25° DE P.V.C DIAMETRO 102 MM (4")		14.00
CODO DE 45° DE P.V.C DIAMETRO 102 MM (4")		1.00
TEE DE P.V.C DIAMETRO 102 X 102 MM (4" X 4")		3.00
REDUCCION CAMPANA DE P.V.C DIAMETRO 91 X 102 MM (3" X 4")		1.00
REDUCCION CAMPANA DE P.V.C DIAMETRO 76 X 102 MM (3" X 4")		1.00
CRUCES DE P.V.C DIAMETRO 102 X 102 MM (4" X 4")		1.00
REDUCCION ESPIRAL DE P.V.C DIAMETRO 76 X 102 MM (3" X 4")		9.00
REDUCCION CAMPANA DE P.V.C DIAMETRO 76 X 102 MM (3" X 4")		1.00
REDUCCION ESPIRAL DE P.V.C DIAMETRO 76 X 102 MM (3" X 4")		1.00
VALVULA REDUCCION DE SECCIONAMIENTO DE 76 X 102 MM (3")		10.00
EXTENSION CAMPANA DE P.V.C DIAMETRO 76 MM (3")		10.00
CODO DE P.V.C DIAMETRO 84 X 84 MM (3" X 3")		2.00
CODO DE 11.25° DE P.V.C DIAMETRO 84 MM (3" X 3")		2.00
CODO DE 90° DE P.V.C DIAMETRO 84 MM (3" X 3")		2.00
CODO DE 22.5° DE P.V.C DIAMETRO 64 MM (2" X 2")		2.00
CRUCES DE P.V.C DIAMETRO 84 X 84 MM (3" X 3")		2.00
CRUCES DE P.V.C DIAMETRO 81 X 101 MM (3" X 4")		4.00
CODO DE 90° DE P.V.C DIAMETRO 81 X 101 MM (3" X 4")		3.00
VALVULA REDUCTORA DE PRESION DE 101MM (4") DE DIAMETRO		1.00

LISTA DE MATERIALES			
CLAVE	DESCRIPCION	CANT.	UNIDAD
1	ARMADURA DE INSERCIÓN CON DERIVACION DE ROSCA INTERIOR NP 12 mm DE P.V.C.	1	PZA
2	VALVULA DE INSERCIÓN DE 13 mm DE P.V.C. CON CONECTOR P.T. PITUPO DE 13 mm	1	PZA
3	TUBO RAMAL PARA TOMA COMBINACION DE PULETOLLEO DE ALTA DENSIDAD (PEAD) DE 16 mm. CLASE 100 kg/cm ²	12	m
4	SUJETADOR P.T. PARA PULETOLLEO DE ALTA DENSIDAD (PEAD) 40 CON ROSCA INTERIOR DE 13 mm DE P.V.C.	4	PZA
5	MIPLE DE P.D.G. DE 90 X 13	4	PZA
6	MIPLE DE FO. 10 de 10 x 13 mm	4	PZA
7	CODO DE FIO. CON ROSCA NP INTERIOR DE 90° X 13 mm	4	PZA
8	LAV. DE BRONCE CON ROSCA INTERIOR MARI DE 13 mm	1	PZA
9	TAPON MACHO DE FO. DE 13 mm DE P.V.C.	1	PZA
10	ATRAQUE DE CONCRETO Ft = 100 kg/cm ² DE 10 X 15 X 25 cm.	1	PZA

SIMBOLOGIA	
	TUBO DI 160x400
	TUBO DI 160x500
	TUBO DI 160x600
	TUBO DI 160x700
	TUBO DI 160x800
	CANTONIERA
	CANTONIERA DI 110°
	CANTONIERA DI 115°
	CANTONIERA DI 1

DATOS PARA CAJAS DE VALÚLAS																						
CAJA TIPO Nº	DIAM. DE VALÚLA	CANT. DE VALS	h EN m	c EN cm	b EN m	e ESR MURO EN m	y EN cm	CONTRAMARCOS			EXC. m³	PED. TAB. m²	L.CON. PISO m²	M.TAB. MOK- EN m²	DALA CEM. 3/8 m²	APLAN. CEM. m²	L.CONC. TECHO m²	VARS 3/8 Ø				
								SENCILLO	DOBLE	CANT.												
1	50 x 60	1	0,87	11,3	0,7	0,7	14	0,58	0,58	0	-----	1	100	0,85	0,96	0,1	1,55	0,047	1,54	0,085	21	
2	75 x 150	1	1,27	11,3	1	0,9	14	1,28	1,18	1,1	-----	1	100	1,92	1,51	0,15	3,75	0,061	1,56	0,151	32	
3	150 x 250	1	1,52	16,3	1,2	1,2	18	2,26	2,16	2,1	-----	1	150	5,20	4,48	0,72	17,5	0,117	5,38	0,189	139	
4	450 x 500	1	1,97	16,3	1,7	1,6	28	2,26	2,16	2,1	-----	1	150	9,61	8,48	1,13	44,9	0,116	12,35	0,786	94	
5	50 x 150	2	1,17	11,3	0,9	0,9	14	1,58	1,18	1,1	-----	2	100	2,18	1,68	0,19	3,75	0,069	3,74	0,164	35	
6	150 x 200	2	1,37	16,3	1,2	1,2	18	2,96	2,76	2,7	-----	1,8	1	150	4,73	3,45	0,35	5,69	0,176	5,2	0,5	64
7	250 x 350	2	1,63	21,3	1,4	1,3	28	3,21	2,96	2,9	-----	2	150	8,24	6,31	1,09	14,4	0,147	10,4	0,917	145	
8	350 x 450	2	1,67	16,3	2,2	2,1	28	2,26	2,16	2,1	-----	2	150	9,95	9,66	0,6	10,46	0,244	9,88	0,927	112	
9	150 x 250	2	1,32	11,3	1,2	0,9	14	1,48	1,4	1,4	-----	2	100	2,31	1,75	0,16	4,28	0,066	4,2	0,149	37	
10	50 x 250	2	1,27	11,3	1,3	1,2	14	1,58	1,48	1,4	-----	2	100	2,97	2,34	0,24	4,75	0,078	4,75	0,22	48	
11	250 x 350	2	1,52	16,3	1,7	1,6	28	2,26	2,16	2,1	-----	2	150	7,42	4,88	0,49	8,1	0,216	7,59	0,744	96	
12	50 x 150	1	1,27	11,3	1,4	1,3	18	1,96	1,68	1,6	-----	1,8	100	4,13	2,86	0,32	8,2	0,121	4,75	0,3	56	
13	200 x 450	3	1,67	16,3	2,3	1,6	28	2,85	2,16	2,1	-----	3	150	10,32	11,68	0,62	10,7	0,246	10,14	0,921	114	

 



CHIAPAS
GOBIERNO DEL ESTADO

CROQUIS DE LOCALIZACIÓN



SIMBOLOGIA

- | | |
|---|-----------------------------|
|  | TUBERIA DE 203.2mm (8") |
|  | TUBERIA DE 38.1mm(1,1/2") |
|  | CODO DE 22°30' |
|  | CODO DE 45° |
|  | CODO DE 90° |
|  | NO. NODO, COTA PIEZOMETRICA |
|  | TERRENO Y M.C.A. |
|  | NUMERO DE CRUCERO |
|  | REDUCCION ESPIGA |
|  | TAPON CAMPANA |

DATOS DE PROYECTO

POBLACION ACTUAL	2,850 HABITANTES
POBLACION DE PROYECTO	3,838 HABITANTES
DOTACION	155 LTS/HAB/DIA
AÑOS DE PROYECCION	20 AÑOS
GASTOS MEDIO DIARIO	6.88 L.P.S.
GASTO MAXIMO DIARIO	9.64 L.P.S.
GASTO MAXIMO HORARIO	14.94 L.P.S.
COEF. DE VARIACION DIARIA	1.40
COEF. DE VARIACION HORARIA	1.55
FUENTE DE ABASTECIMIENTO	RIO HUEHUETAN
CONDUCCION	GRAVEDAD
REGULARIZACION	TANQUE SUPERFICIAL
DISTRIBUCION	GRAVEDAD
SERVICIO	TOMAS DOMICILIARIAS
DESINFECCION	CLORACION MANUAL

NOMBRE DEL PROYECTO :

REHABILITACION DEL SISTEMA DE AGUA POTABLE EN LA CABECERA MUNICIPAL, ESTACION HUEHUETAN Y CUNTALAPA

PLANO :

RED 2 ZONA BAJA

UBICACION :

HUEHUETAN PUEBLO, MUNICIPIO
DE HUEHUETAN, CHIAPAS.

CLAVE:	PLANO:	FECHA:	DIGITALIZO:
RED 2	7 DE 8	JULIO 2026	SEHA

NORTE



ESCALA GRAFICA :



ESCALA : 1 : 1,500

H. AYUNTAMIENTO MUNICIPAL DE HUEHUETAN

C. SIXTO LÓPEZ PÉREZ

PRESIDENTE MUNICIPAL CONSTITUCIONAL

ING. OBETH ARIAS DE LUCIO
DIRECTOR DE OBRAS PUBLICAS MUNICIPAL