


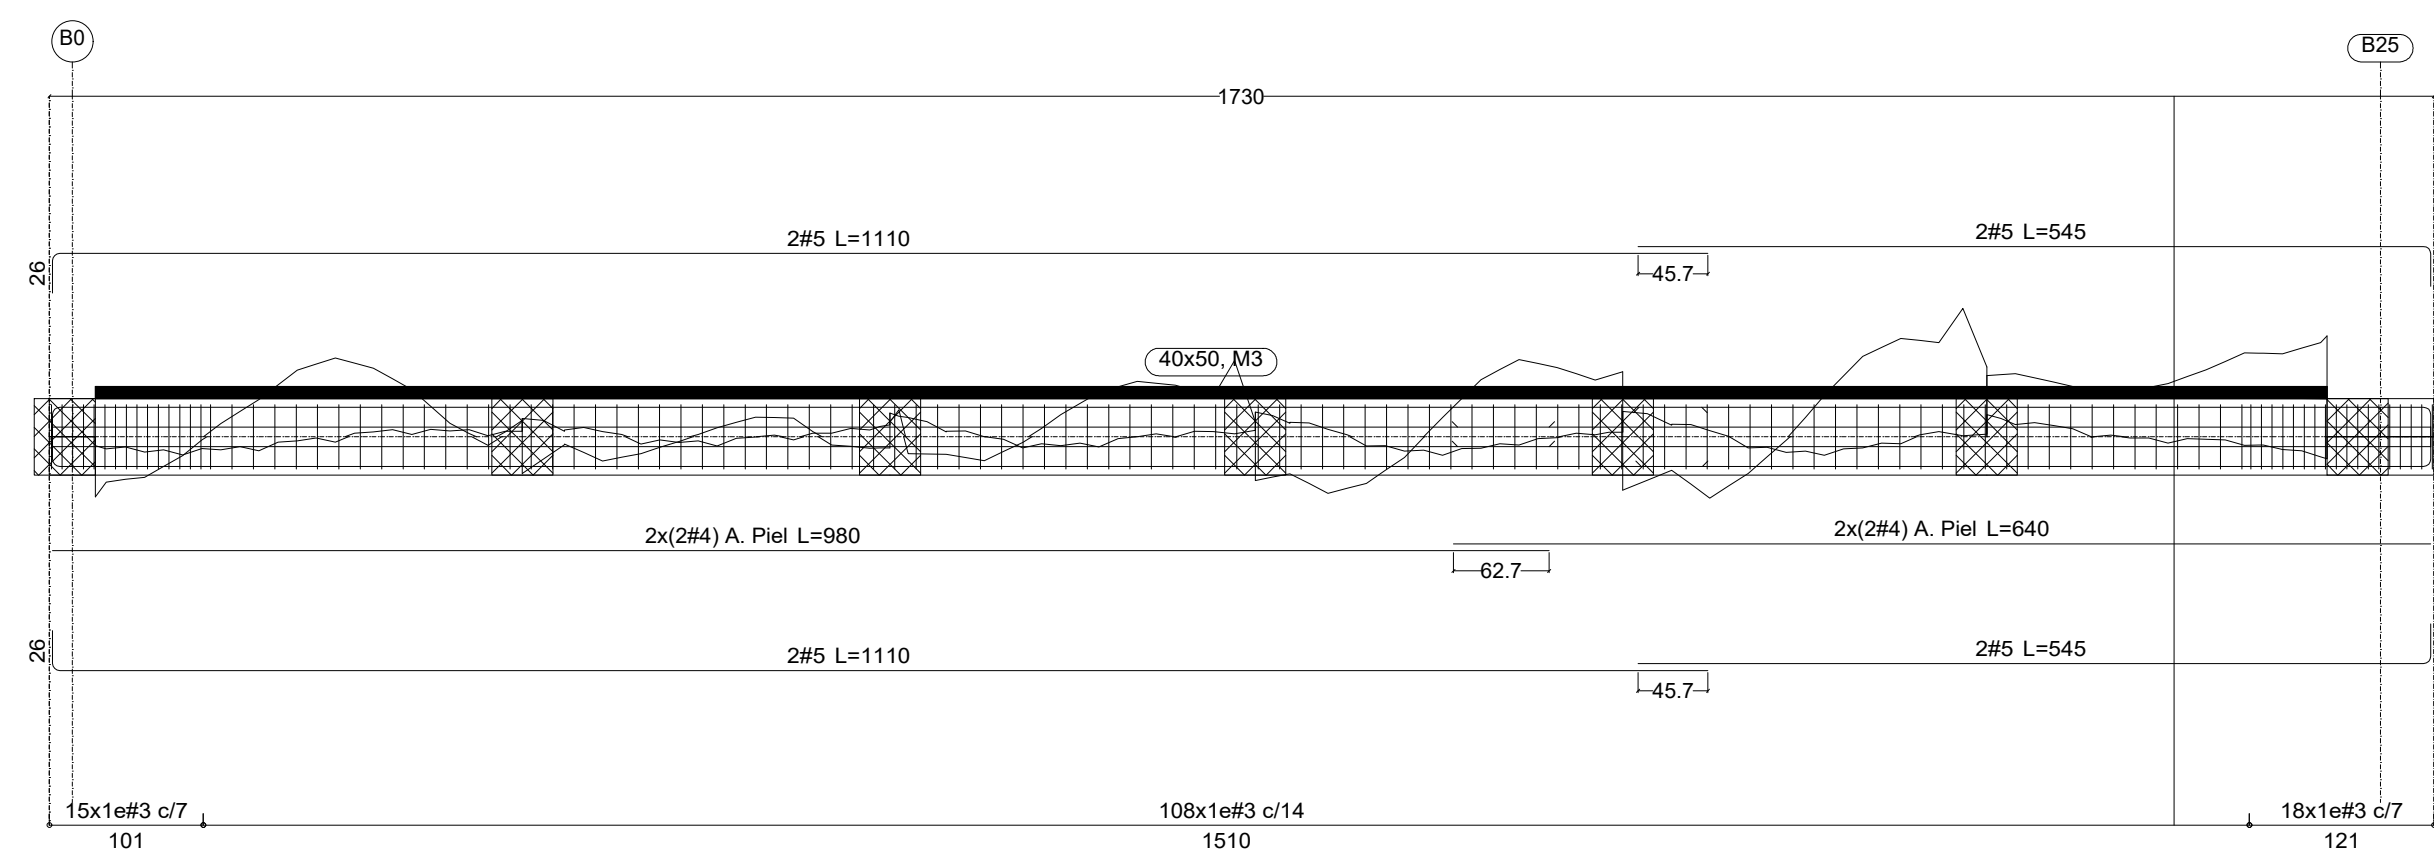

2#5

2x(2#4) A. Piel

2#5

0.40


0.50

TIPO


Sección y armado de viga

ELEMENTO	DIAMETRO	KG/ML	No. PZAS
Marco 18 SECCION 50X40	#4	0.997	2.00
	#4	0.997	2.00
	#5	1.552	2.00
	#5	1.552	2.00
	#3	0.557	571.00

OBRA DE CAPTACION VOLUMENES DE OBRA		
PCION	UNIDAD	CANTIDAD
	M3	2,296.50
100 KG/CM2	M2	410.00
MORTERO 1:5	M3	286.66
	KG	49,721.27
RIPLAY	M2	1,170.81
	M3	698.16
CAVACION	M3	527.62
IA PARA FILTRO	M3	40.97

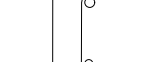

2#5
 2x(2#4) A. Pie
 2#5
 0.40
 0.40
 TIPO
 seccion y armado de viga

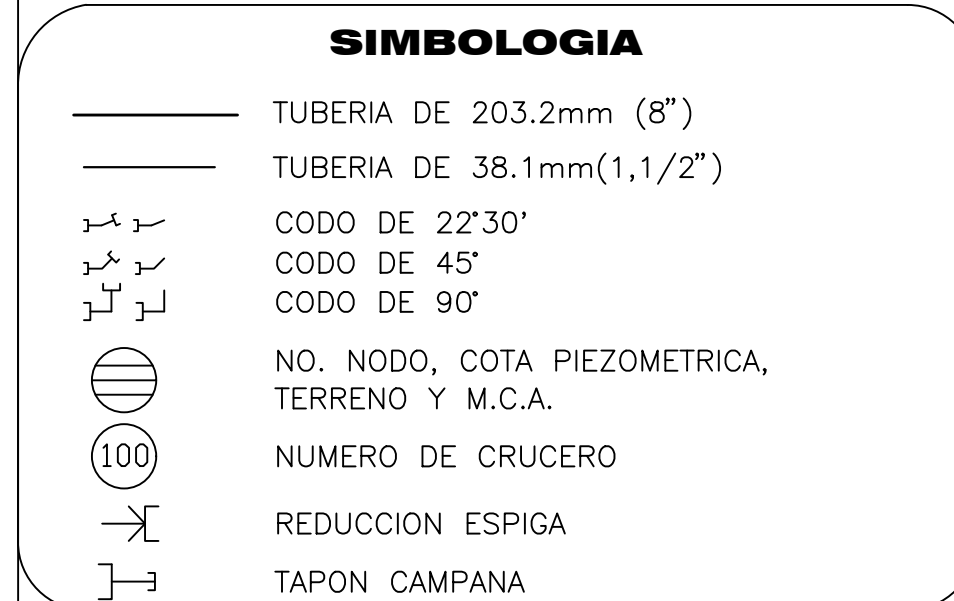


DATOS DE PROYECTO	
POBLACION ACTUAL	15,857 HABITANTES
POBLACION DE PROYECTO	21,356 HABITANTES
DOTACION	155 LTS/HAB/DIA
AÑOS DE PROYECCION	20 AÑOS
GASTOS MEDIO DIARIO	38.31 L.P.S.
GASTO MAXIMO DIARIO	53.64 L.P.S.
GASTO MAXIMO HORARIO	83.14 L.P.S.
COEF. DE VARIACION DIARIA	1.40
COEF. DE VARIACION HORARIA	1.55
FUENTE DE ABASTECIMIENTO	RIO HUEHUETAN
CONDUCCION	GRAVEDAD
REGULARIZACION	TANQUE SUPERFICIAL
DISTRIBUCION	GRAVEDAD
SERVICIO	TOMAS DOMICILIARIAS
DESINFECCION	CLORACION MANUAL

NOMBRE DEL PROYECTO :
REHABILITACION DEL SISTEMA DE AGUA POTABLE EN
LA CABECERA MUNICIPAL, ESTACION HUEHUETAN Y
CUNTALAPA

PLANO :
OBRA DE CAPTACION - VIGAS

UBICACION :
HUEHUETAN PUEBLO, MUNICIPIO
DE HUEHUETAN, CHIAPAS.

CLAVE : VIGAS	PLANO : 1 DE 2	FECHA : JULIO 2026	DIGITALIZO : SEHA
-------------------------	--------------------------	------------------------------	-----------------------------

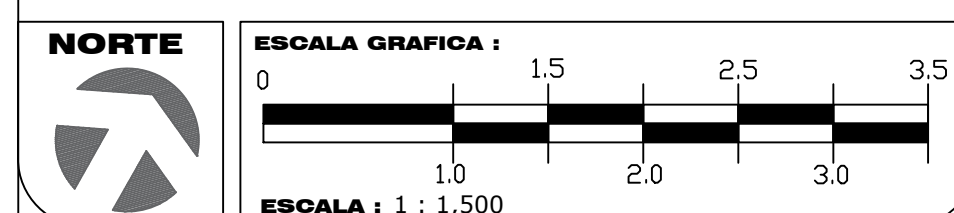

H. AYUNTAMIENTO MUNICIPAL DE HUEHUETAN

C. SIXTO LÓPEZ PÉREZ
PRESIDENTE MUNICIPAL CONSTITUCIONAL

ING. OBETH ARIAS DE LUCIO
DIRECTOR DE OBRAS PUBLICAS MUNICIPAL