



SIMBOLOGIA	
	TUBERIA DE 203.2mm(8")
	ADMFADOR
	CODO DE 11'15"
	CODO DE 22'30"
	CODO DE 45"
	CODO DE 90"
	EXTREMIDAD CAMPANA
	EXTREMIDAD ESPIGA
	NO. NODO, COTA PIEZOMETRICA, TERRENO Y M.C.A.
	NUMERO DE CRUCERO
	REDUCCION ESPIGA
	TAPON CAMPANA
	VALVULA DE SECCIONAMIENTO
	LONGITUD DE TRAMO EN METROS
	GASTO EN LITROS POR SEGUNDO


LISTA DE PIEZAS ESPECIALES PARA VALVULAS DE AIRE Y DESGOCUE	
DESCRIPCION	CANT.
VALVULA DE SECCIONAMIENTO DE FO.FO. DIAM. 203 MM. (8").	8.00
TEE DE Fo.Fo. 8"x8" DE DIAM.	8.00
TEE DE Fo.Fo. 8"x2 1/2" DE DIAM.	11.00
BRIDA DE Fo.Fo. DE 8" DE DIAM.	33.00
VALV. DE ADM. Y EXP. DE AIRE DE 1" DE DIAM.	11.00
VALV. DE BRONCE ROSC. DE 1" DE DIAM.	11.00
NIPLE DE Fo.Go. DE 52 MM. (1").	11.00
REDUCCION DE Fo.Fo. DE 2 1/2" x 1" DE DIAM.	11.00

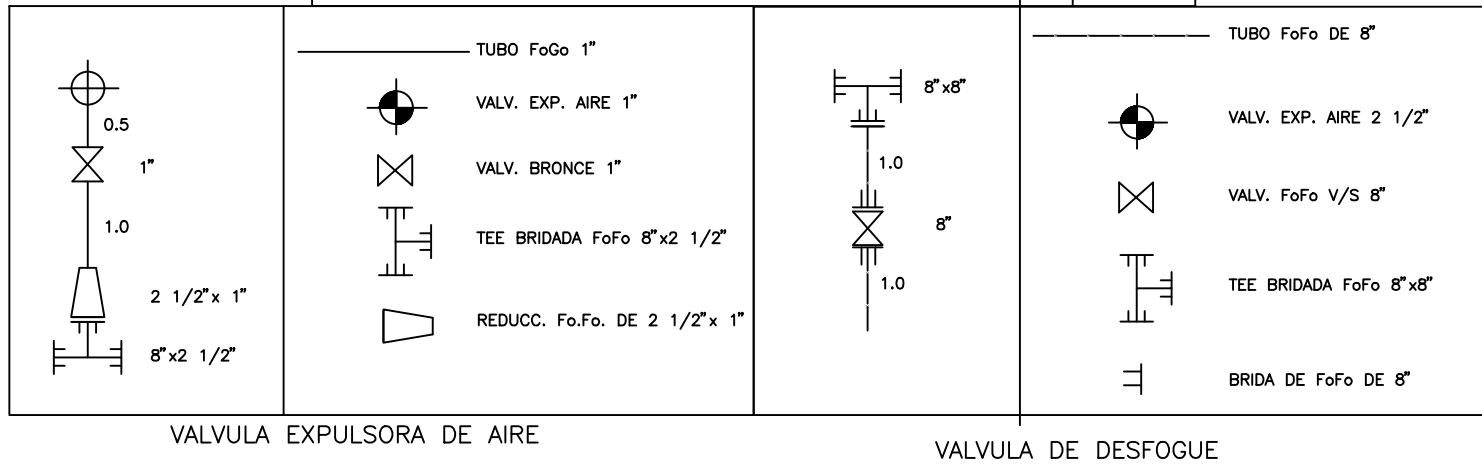

1	2, 4, 11, 31, 44, 54, 60, 61, 69, 80, 88, 91, 92, 94, 105, 107, 109, 111	93
24, 71, 75, 116	28	13, 57, 63, 87, 113
126	3, 15, 17, 21, 29, 41, 50, 53, 58, 59, 77, 78, 98, 112, 117, 119, 122	10, 20, 22, 25, 39, 79, 89, 114
18, 19, 36, 37, 40, 52, 82, 83, 86, 120, 125	6, 8, 9, 12, 14, 16, 26, 34, 42, 43, 48, 62, 65, 68, 81, 95, 121	127
		5, 7, 27, 30, 33, 38, 47, 55, 56, 64, 70, 76, 84, 99, 104, 118, 123, 124

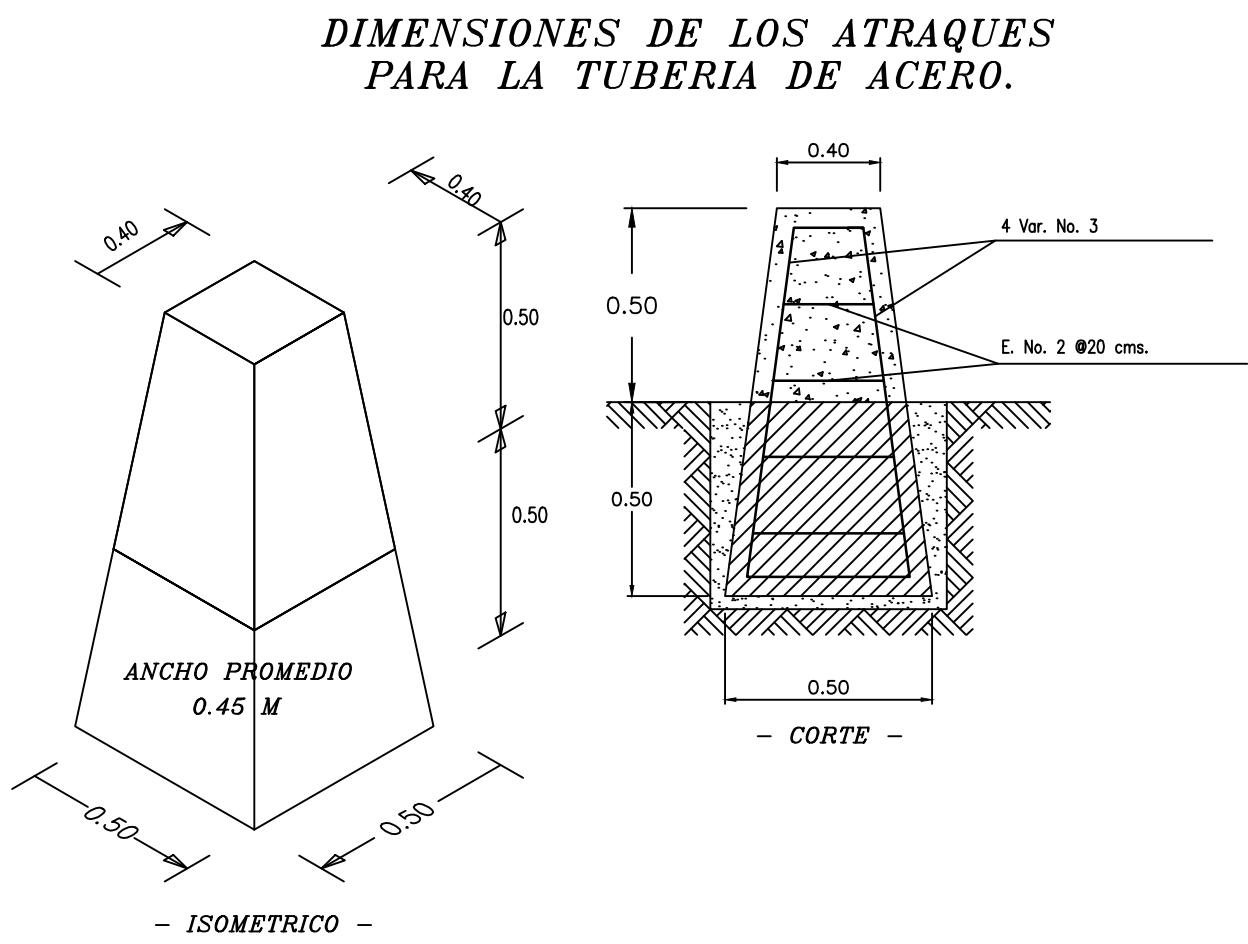

DIAMETRO	MM	A (M)	B (M)	C (M)	H (M)
1"	25	0.25	0.15	0.20	0.15
1 1/2"	38	0.30	0.20	0.20	0.20
2"	50	0.30	0.20	0.25	0.20
2 1/2"	63	0.30	0.20	0.30	0.20
3"	75	0.30	0.25	0.30	0.30
4"	100	0.30	0.25	0.30	0.30
6"	150	0.40	0.30	0.40	0.40
8"	200	0.50	0.40	0.50	0.50

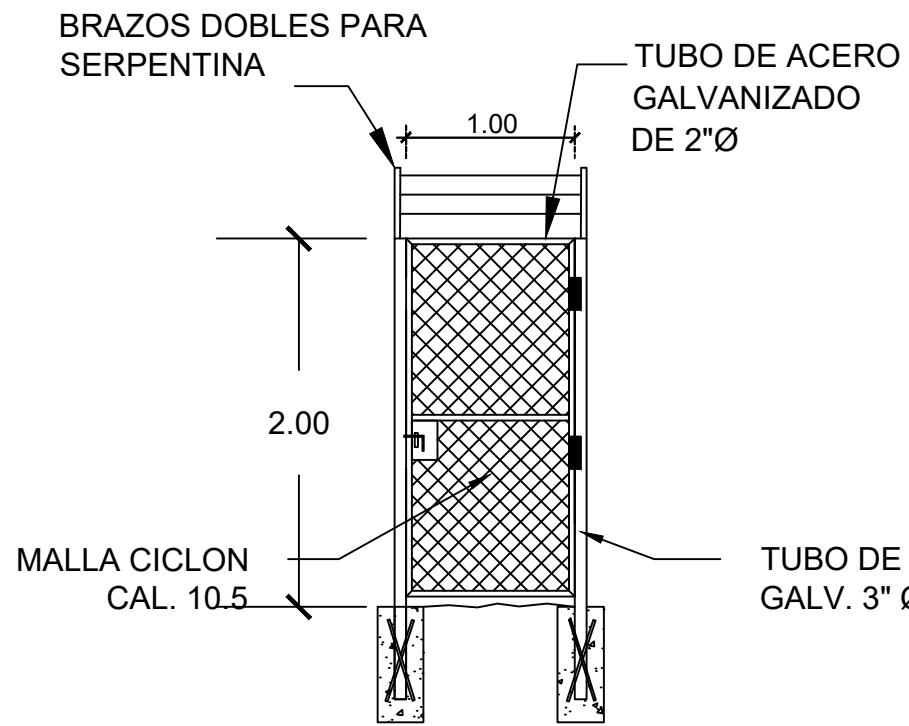

REJA DE MALLA
1.0 M x 1.0 M
EN VAEAs

The image contains two logos. On the left is the logo for Huehuetán, featuring a stylized diamond shape composed of various colored triangles (red, yellow, green, blue, and black) and the text "HUEHUETÁN" in bold, with "H. AYUNTAMIENTO 2004 - 2007" and "Le Grandsermoses Codes" below it. On the right is the logo for Chiapas, featuring the state coat of arms (a shield with a red field, a blue field, and a golden field) and the text "CHIAPAS" in large, bold, serif letters, with "GOBIERNO DEL ESTADO" below it.

CROQUIS DE LOCALIZACIÓN



SIMBOLOGIA

	TUBERIA DE 203.2mm (8")
	TUBERIA DE 38.1mm(1,1/2")
	CODO DE 22°30'
	CODO DE 45°
	CODO DE 90°
	NO. NODO, COTA PIEZOMETRICA,
	TERRENO Y M.C.A.
	NUMERO DE CRUCERO
	REDUCCION ESPIGA
	TAPON CAMPANA

DATOS DE PROYECTO


POBLACION ACTUAL	15,857 HABITANTES
POBLACION DE PROYECTO	21,356 HABITANTES
DOTACION	155 LTS/HAB/DIA
AÑOS DE PROYECCION	20 AÑOS
GASTOS MEDIO DIARIO	38.31 L.P.S.
GASTO MAXIMO DIARIO	53.64 L.P.S.
GASTO MAXIMO HORARIO	83.14 L.P.S.
COEF. DE VARIACION DIARIA	1.40
COEF. DE VARIACION HORARIA	1.55
FUENTE DE ABASTECIMIENTO	RIO HUEHUETAN
CONDUCCION	GRAVEDAD
REGULARIZACION	TANQUE SUPERFICIAL
DISTRIBUCION	GRAVEDAD
SERVICIO	TOMAS DOMICILIARIAS
DESINFECCION	CLORACION MANUAL

NOMBRE DEL PROYECTO :
REHABILITACION DEL SISTEMA DE AGUA
POTABLE EN LA CABECERA MUNICIPAL,
ESTACION HUEHUETAN Y CUNTALAPA

PLANO :
LINEA DE CONDUCCION DE PROYECTO

UBICACION :
HUEHUETAN PUEBLO, MUNICIPIO
DE HUEHUETAN, CHIAPAS.

CLAVE :	PLANO :	FECHA :	DIGITALIZO :
PLANTA	3 DE 8	JULIO 2026	SEHA

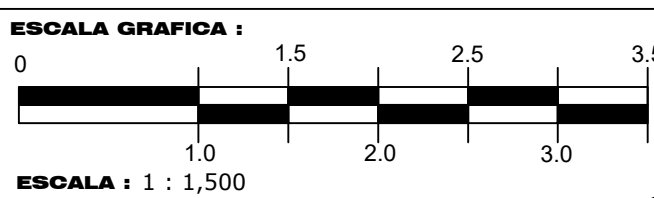

H. AYUNTAMIENTO MUNICIPAL DE HUEHUETAN

C. SIXTO LÓPEZ PÉREZ
PRESIDENTE MUNICIPAL CONSTITUCIONAL

ING. OBETH ARIAS DE LUCIO
DIRECTOR DE OBRAS PUBLICAS MUNICIPAL