

CASETA DE DOSIFICACIÒN DE HIPOCLORITO DE CALCIO

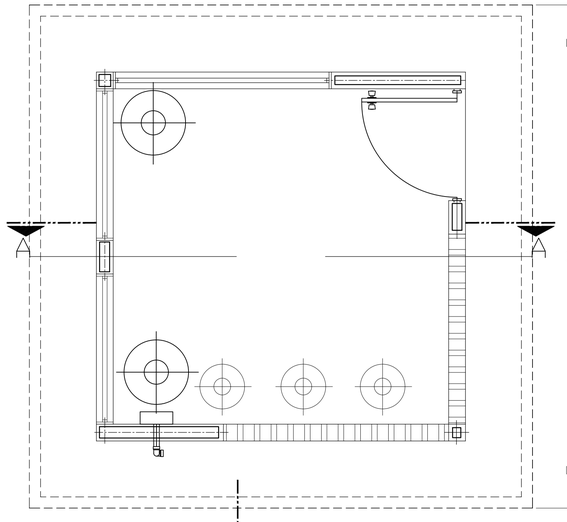


ESC. 1:25

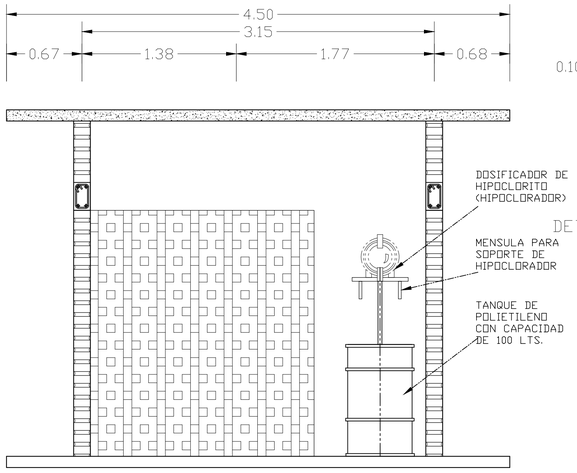


CORTE TRANSVERSAL A-A

ESC. 1:25

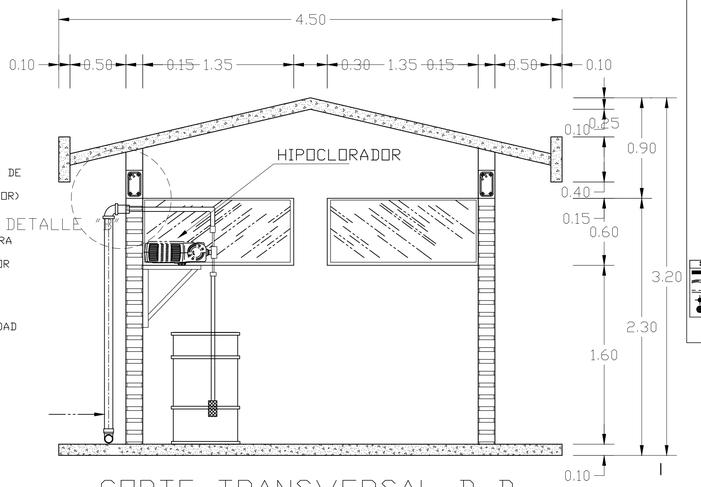

CORTE TRANSVERSAL D-D


ESC. 1:25

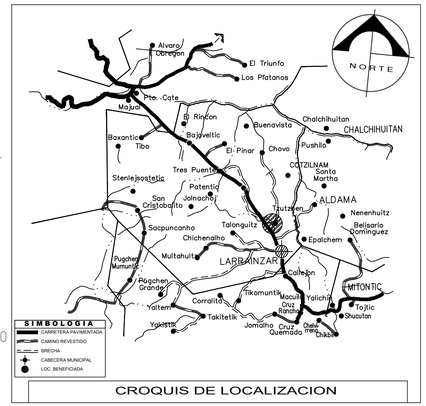

CROQUIS DE LOCALIZACION


DATOS DE PROYECTO

POBLACION ACTUAL (2026)	1,305 HAB.
POBLACION DE PROYECTO (2041)	2,190 HAB.
DOTACION	150 Lts./Hab./Dia
APORTACION (80 % DE DOTACION)	120 Lts./Hab./Dia
DESCARGA DE AGUA	AGUAS RESIDUALES DOMESTICAS
GASTO MINIMO	1.52 L.P.S.
GASTO MEDIO	3.04 L.P.S.
GASTO MAXIMO INSTANTANEO	10.81 L.P.S.
GASTO MAXIMO EXTRAORDINARIO	16.22 L.P.S.
TEMPERATURA MEDIA ANUAL	19.00 °C
SOLIDOS SUSPENDIDOS TOTALES (SST).	210 mg/lts.
CARGA ORGANICA (DBO)	210 mg/lts.
CARGA ORGANICA (DQO)	500 mg/lts.
FOSFORO TOTAL (F)	7 mg/lts.
NITROGENO TOTAL (N)	35 mg/lts.
PRETRATAMIENTO	REJILLAS Y CANAL DESARENADOR
TRATAMIENTO	ANAEROBIO-DESINFECCION
SITIO DE VERTIDO	ARROYO INNOMINADO

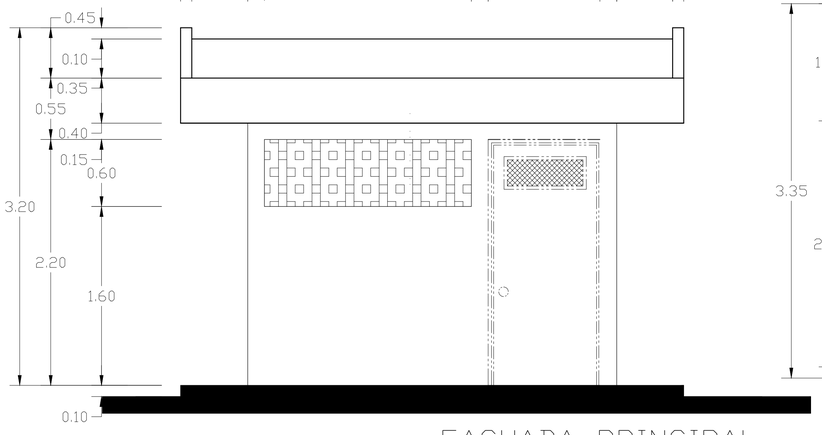


FACHADA PRINCIPAL

ESC. 1:25

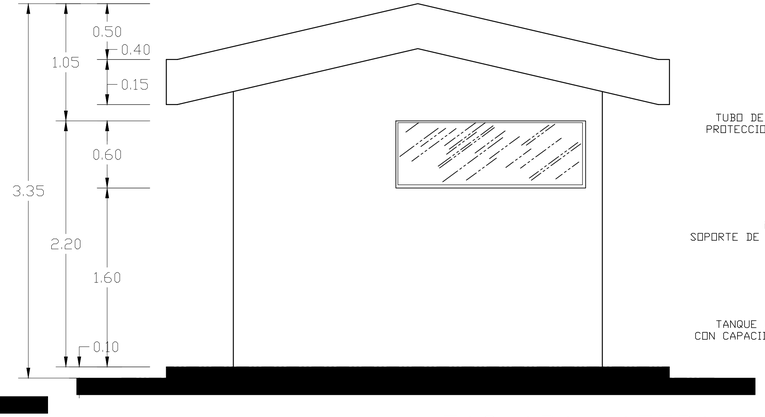

FACHADA LATERAL

ESC. 1:25

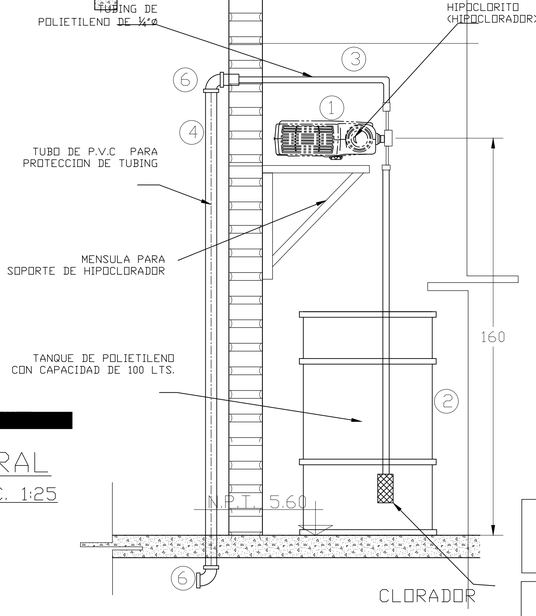

DETALLE "B"

ESCALA 1:125

H. Ayuntamiento municipal constitucional
LARRAINZAR, Chiapas

C. ANDRES RUIZ GÒMEZ
PRESIDENTE MUNICIPAL CONSTITUCIONAL

ING. NAZARIO DIAZ PEREZ
DIRECTOR DE OBRAS PUBLICAS

No. DE PLANO: 1/2	OBRA: SISTEMA DE TRATAMIENTO DE LAS AGUAS RESIDUALES	LEVANTO:	H. Ayuntamiento municipal Larrainzar, Chiapas
	LOCALIDAD Y/O COLONIA: TZUTZBÈN	REGION: V - ALTOS	PROYECTO: H. Ayuntamiento municipal Larrainzar, Chiapas
	MUNICIPIO: LARRAINZAR, CHIAPAS	FECHA: MARZO-2026	DIGITALIZO: H. Ayuntamiento municipal Larrainzar, Chiapas
	NOMBRE DEL PLANO: CASETA DE CLORACION		ESCALA: ESCALA 1:25