
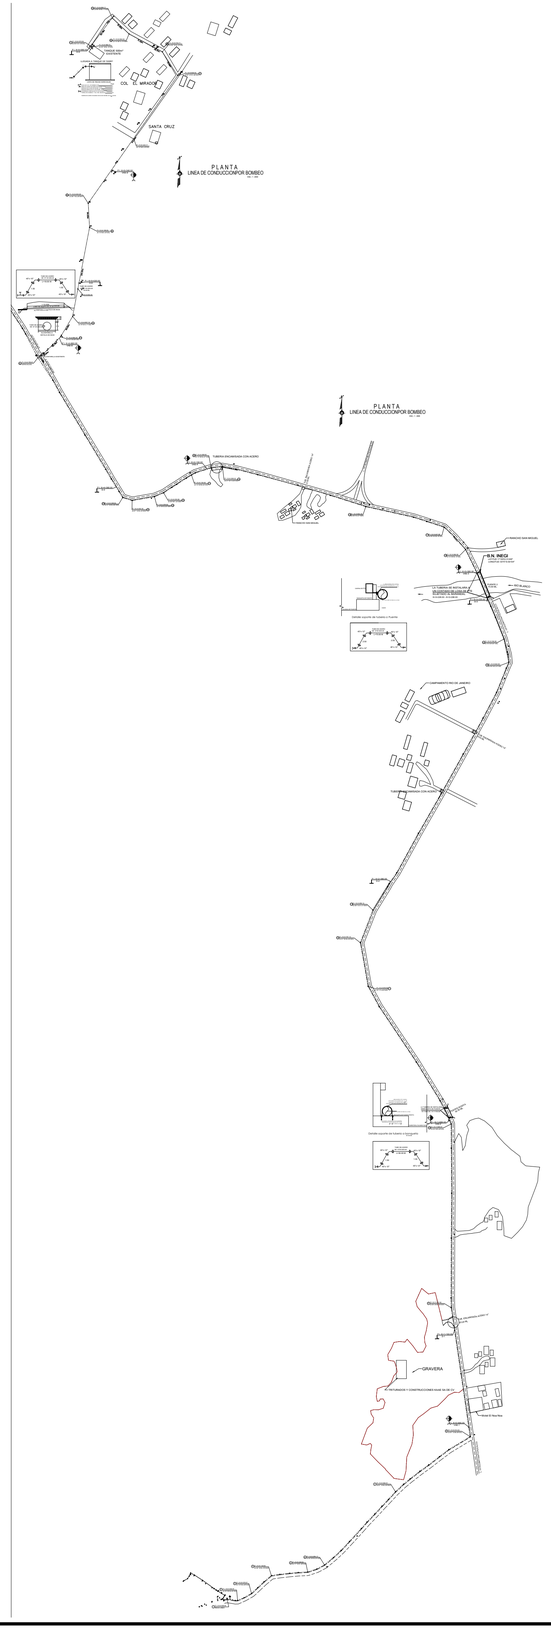


CRUCEROS

LINEA DE CONDUCCION

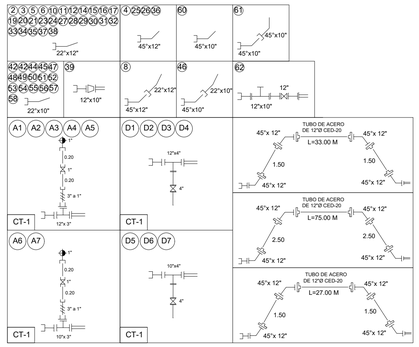


LISTA DE PIEZAS ESPECIALES

		PZAS
⊥	TEE DE Fo.Fo. DE 300 x 250 MM (12"x10")Ø	1
	TEE DE Fo.Fo. DE 300 x 100 MM (12"x3")Ø	5
	TEE DE Fo.Fo. DE 300 x 75 MM (12"x4")Ø	4
	TEE DE Fo.Fo. DE 300 x 75 MM (10"x3")Ø	2
	TEE DE Fo.Fo. DE 300 x 75 MM (10"x4")Ø	3
	CODO DE Fo.Fo. DE 45 x 300 MM (45x12")Ø	12
	CARRETE LARGO DE Fo.Fo. DE 100 MM (4")Ø	7
	CARRETE LARGO DE Fo.Fo. DE 300 MM (12")Ø	2
	EXTREMIDAD DE Fo.Fo. DE 100 MM (4")Ø	7
	REDUCCION DE Fo.Fo. DE 300 x 250 MM (12"x10")Ø	1
	BRIDA ROSCADA DE Fo.Fo. 75 MM (3")Ø	7
	BRIDA DE ACERO SOLDABLE DE 300 MM (12")Ø	18
	REDUCC. BUSHING DE Fo.Go. DE 75 x 25 MM (3"x1")Ø	7
	CODO DE PVC DE 22° x 300 MM (12")Ø	28
	CODO DE PVC DE 45° x 300 MM (12")Ø	5
	CODO DE PVC DE 22° x 250 MM (10")Ø	17
	CODO DE PVC DE 45° x 250 MM (10")Ø	4
⊢⊣	EXTREMIDAD CAMPANA DE PVC DE 300 MM (12")Ø	14
⊢	EXTREMIDAD ESPIGA DE PVC DE 300 MM (12")Ø	13
	EXTREMIDAD ESPIGA DE PVC DE 250 MM (10")Ø	1
⋈	VALVULA SECC. T/COMPUERTA C/ROSCA DE 25 MM (1")Ø 200 LBS	7
	VALVULA SECC. T/COMPUERTA DE Fo.Fo. V. F. C/BRIDA (4")Ø 200 LBS	7
	VALVULA SECC. T/COMPUERTA DE Fo.Fo. V. F. C/BRIDA (12")Ø 200 LBS	1
	VALVULA COMBINADA DE 25 MM (1")Ø 250 LBS	7
	EMPAQUE BRIDA DE 300 MM (12")Ø	27
	EMPAQUE BRIDA DE 250 MM (10")Ø	11
	EMPAQUE DE PLOMO DE 300 MM (12")Ø	22
	EMPAQUE DE PLOMO DE 250 MM (10")Ø	6
	EMPAQUE DE PLOMO DE 100 MM (4")Ø	21
	EMPAQUE DE PLOMO DE 75 MM (3")Ø	7
	TORNILLO C/TUERCA Y CABEZA HEX. DE (5/8" X 2½")Ø	28
	TORNILLO C/TUERCA Y CABEZA HEX. DE (5/8" X 3")Ø	168
	TORNILLO C/TUERCA Y CABEZA HEX. DE (7/8" X 4")Ø	792
—	NIPLE DE Fo.Go.DE 200 x 25 MM (1")Ø	14
	TUBO DE ACERO SOLDABLE DE 300 MM (12") Ø	135.00 ML


Planta general linea de conducción

Escala 1:7500

CROQUIS DE LOCALIZACION MACRO

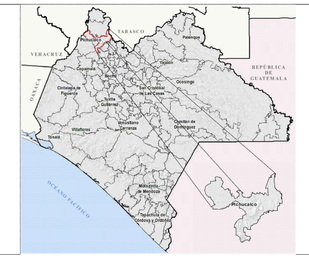

CROQUIS DE LOCALIZACION MICRO

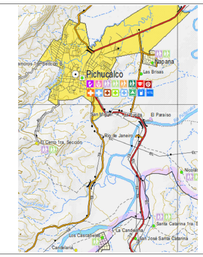
Pichucalco
