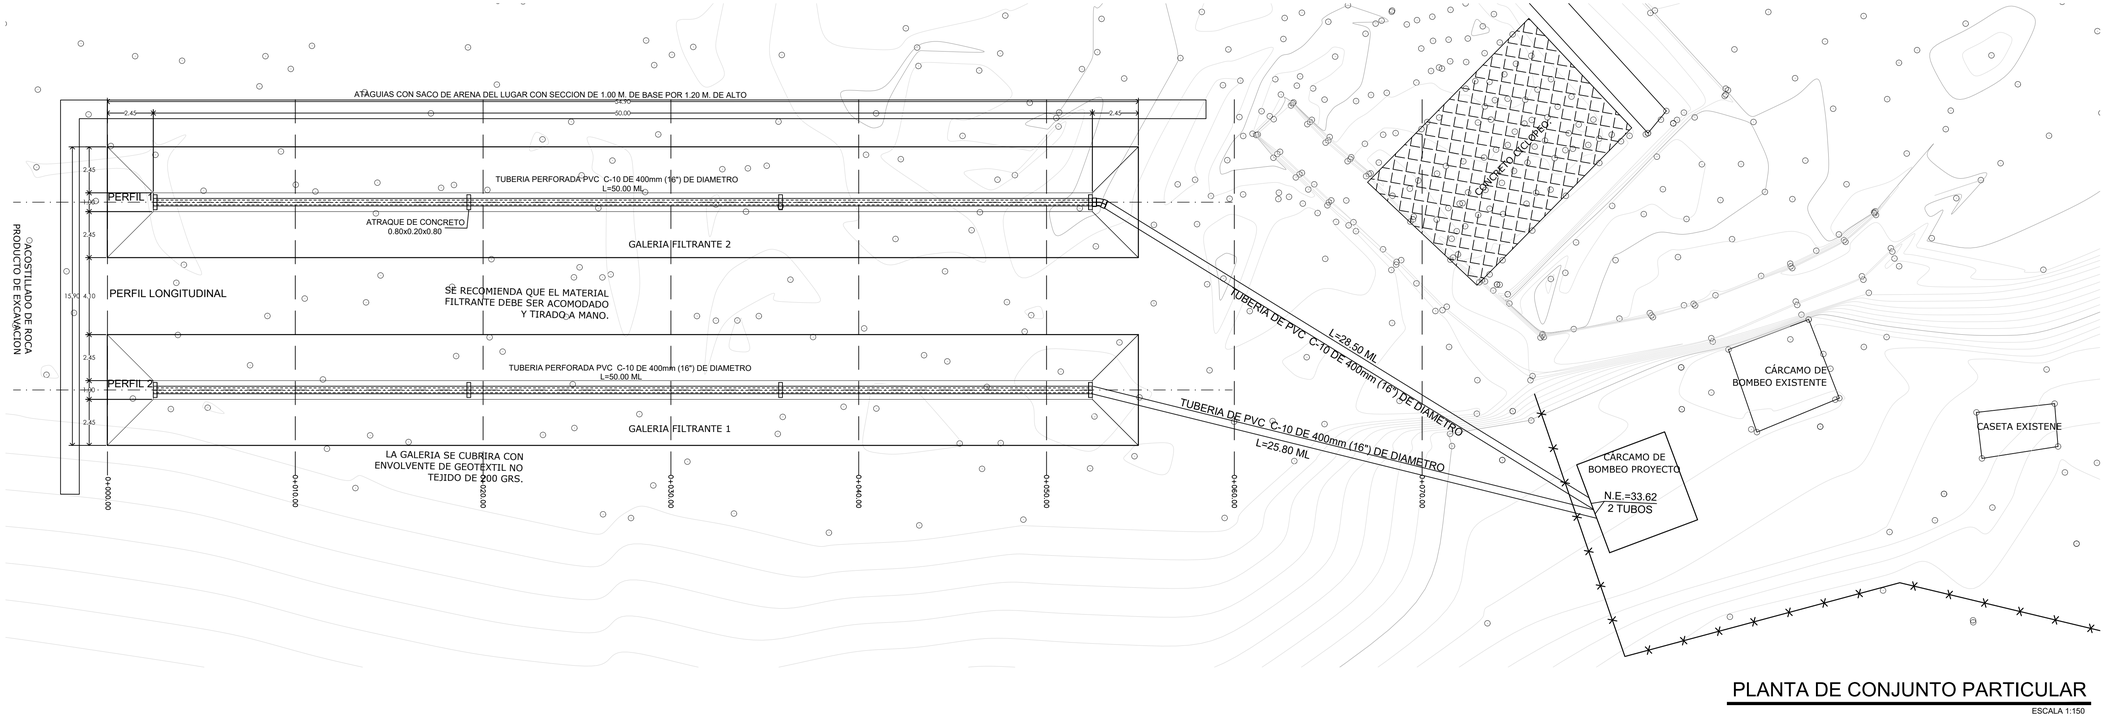
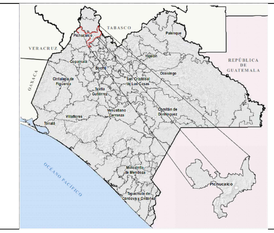


PLANTA DE CONJUNTO PARTICULAR

ESCALA 1:150

CROQUIS DE LOCALIZACION MACRO


TABASCO
VERACRUZ
OAXACA
REPÚBLICA
DE
GUATEMALA
Pichucalco
Ocosingo
Ocotepec
Chapultenango
Ostuacán
Tecpatán
Copainalá
Chiapa de Corzo
Tuxtla Gutiérrez
Ixtapa
Villaflores
Venustiano Carranza
Chiapilla
Osumacinta
Cintalapa de Figueroa
Jiquipilas
Cacahoatán
Tapachula de Córdova y Ordóñez
Huixtla
Mazatán
Acapetahua
Villa Comaltitlán
Pijijiapan
Escuintla
Mapastepec
Huehuetán
Tuxtla Chico
Unión Juárez
Metapa
Frontera Hidalgo
Suchiate
Frontera Comalapa
Chicomuselo
Motozintla
Amatenango de la Frontera
Siltepec
Bella Vista
Chicomuselo
Amatenango de la Frontera
Siltepec
Mazapa de Madero
Motozintla