


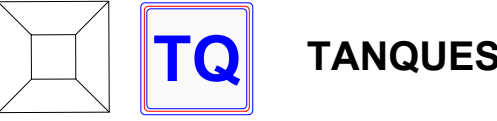

DATOS TECNICOS

10A DECIMA
2,157.810 MTS
HIERRO DUCTIL D=10"



COORDENADAS UTM			
DISTANCIA	V	C O O R D E N A D A S	
		Y	X
2,911.83	INICIO	1797036.6818	591016.4521
	FIN	1795216.2607	591618.4345
	FIN	1795352.0690	592408.0793





HUMANISMO QUE TRANSFORMA

GOBIERNO DE CHIAPAS
2024 – 2030

COMISIÓN
ESTATAL DEL AGUA
Y SANEAMIENTO

DRA. KARINA MONTESINOS CARDENAS
Directora General

NOMBRE DE LA OBRA:
AMPLIACION DEL SISTEMA DE AGUA POTABLE(SEGUNDA ETAPA), EN LA CABECERA MUNICIPAL DE COMITAN DE DOMINGUEZ. TANQUE POTABILIZADORA 02 Y LINEA DECIMA AVENIDA

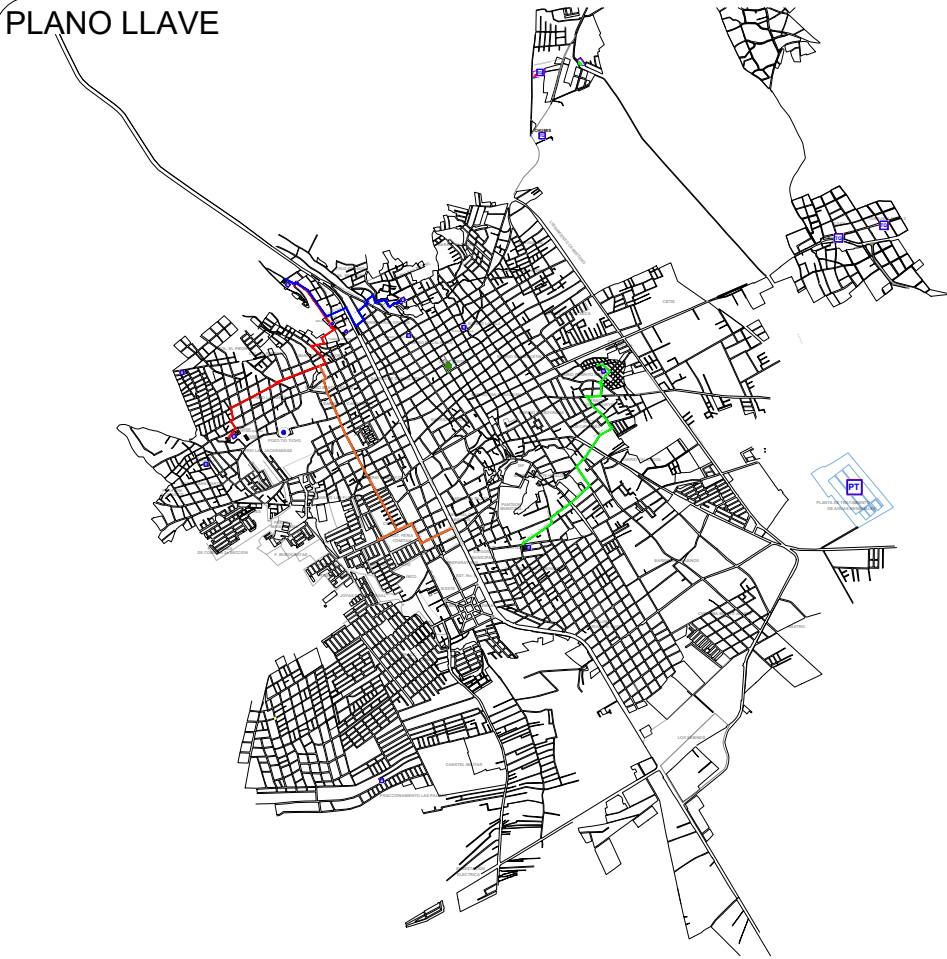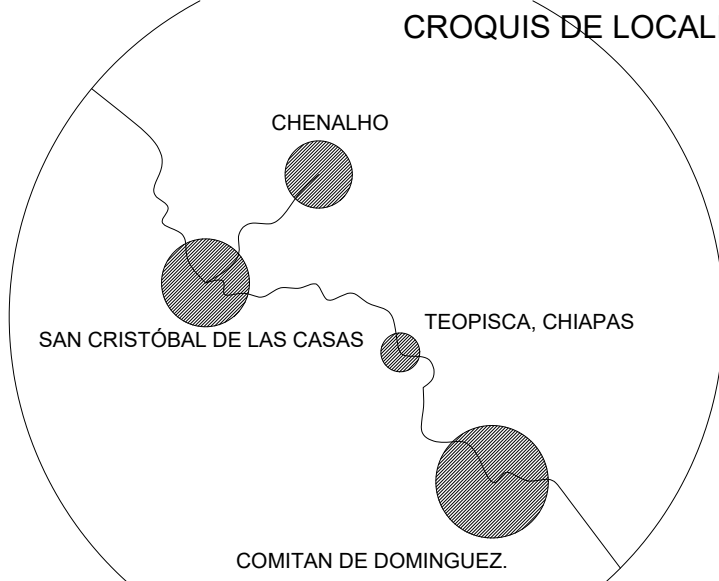

NOMBRE DEL PLANO:
PLANO GENERAL

LOCALIDAD:
COMITÁN DE DOMÍNGUEZ.

MUNICIPIO:
COMITÁN DE DOMÍNGUEZ, CHIAPAS.


NO. DE CONTRATO:
CEAS-SERV-2026-001E

FECHA:
JULIO 2026

ESCALA:
1:12000



CLAVE DE PLANO:
01



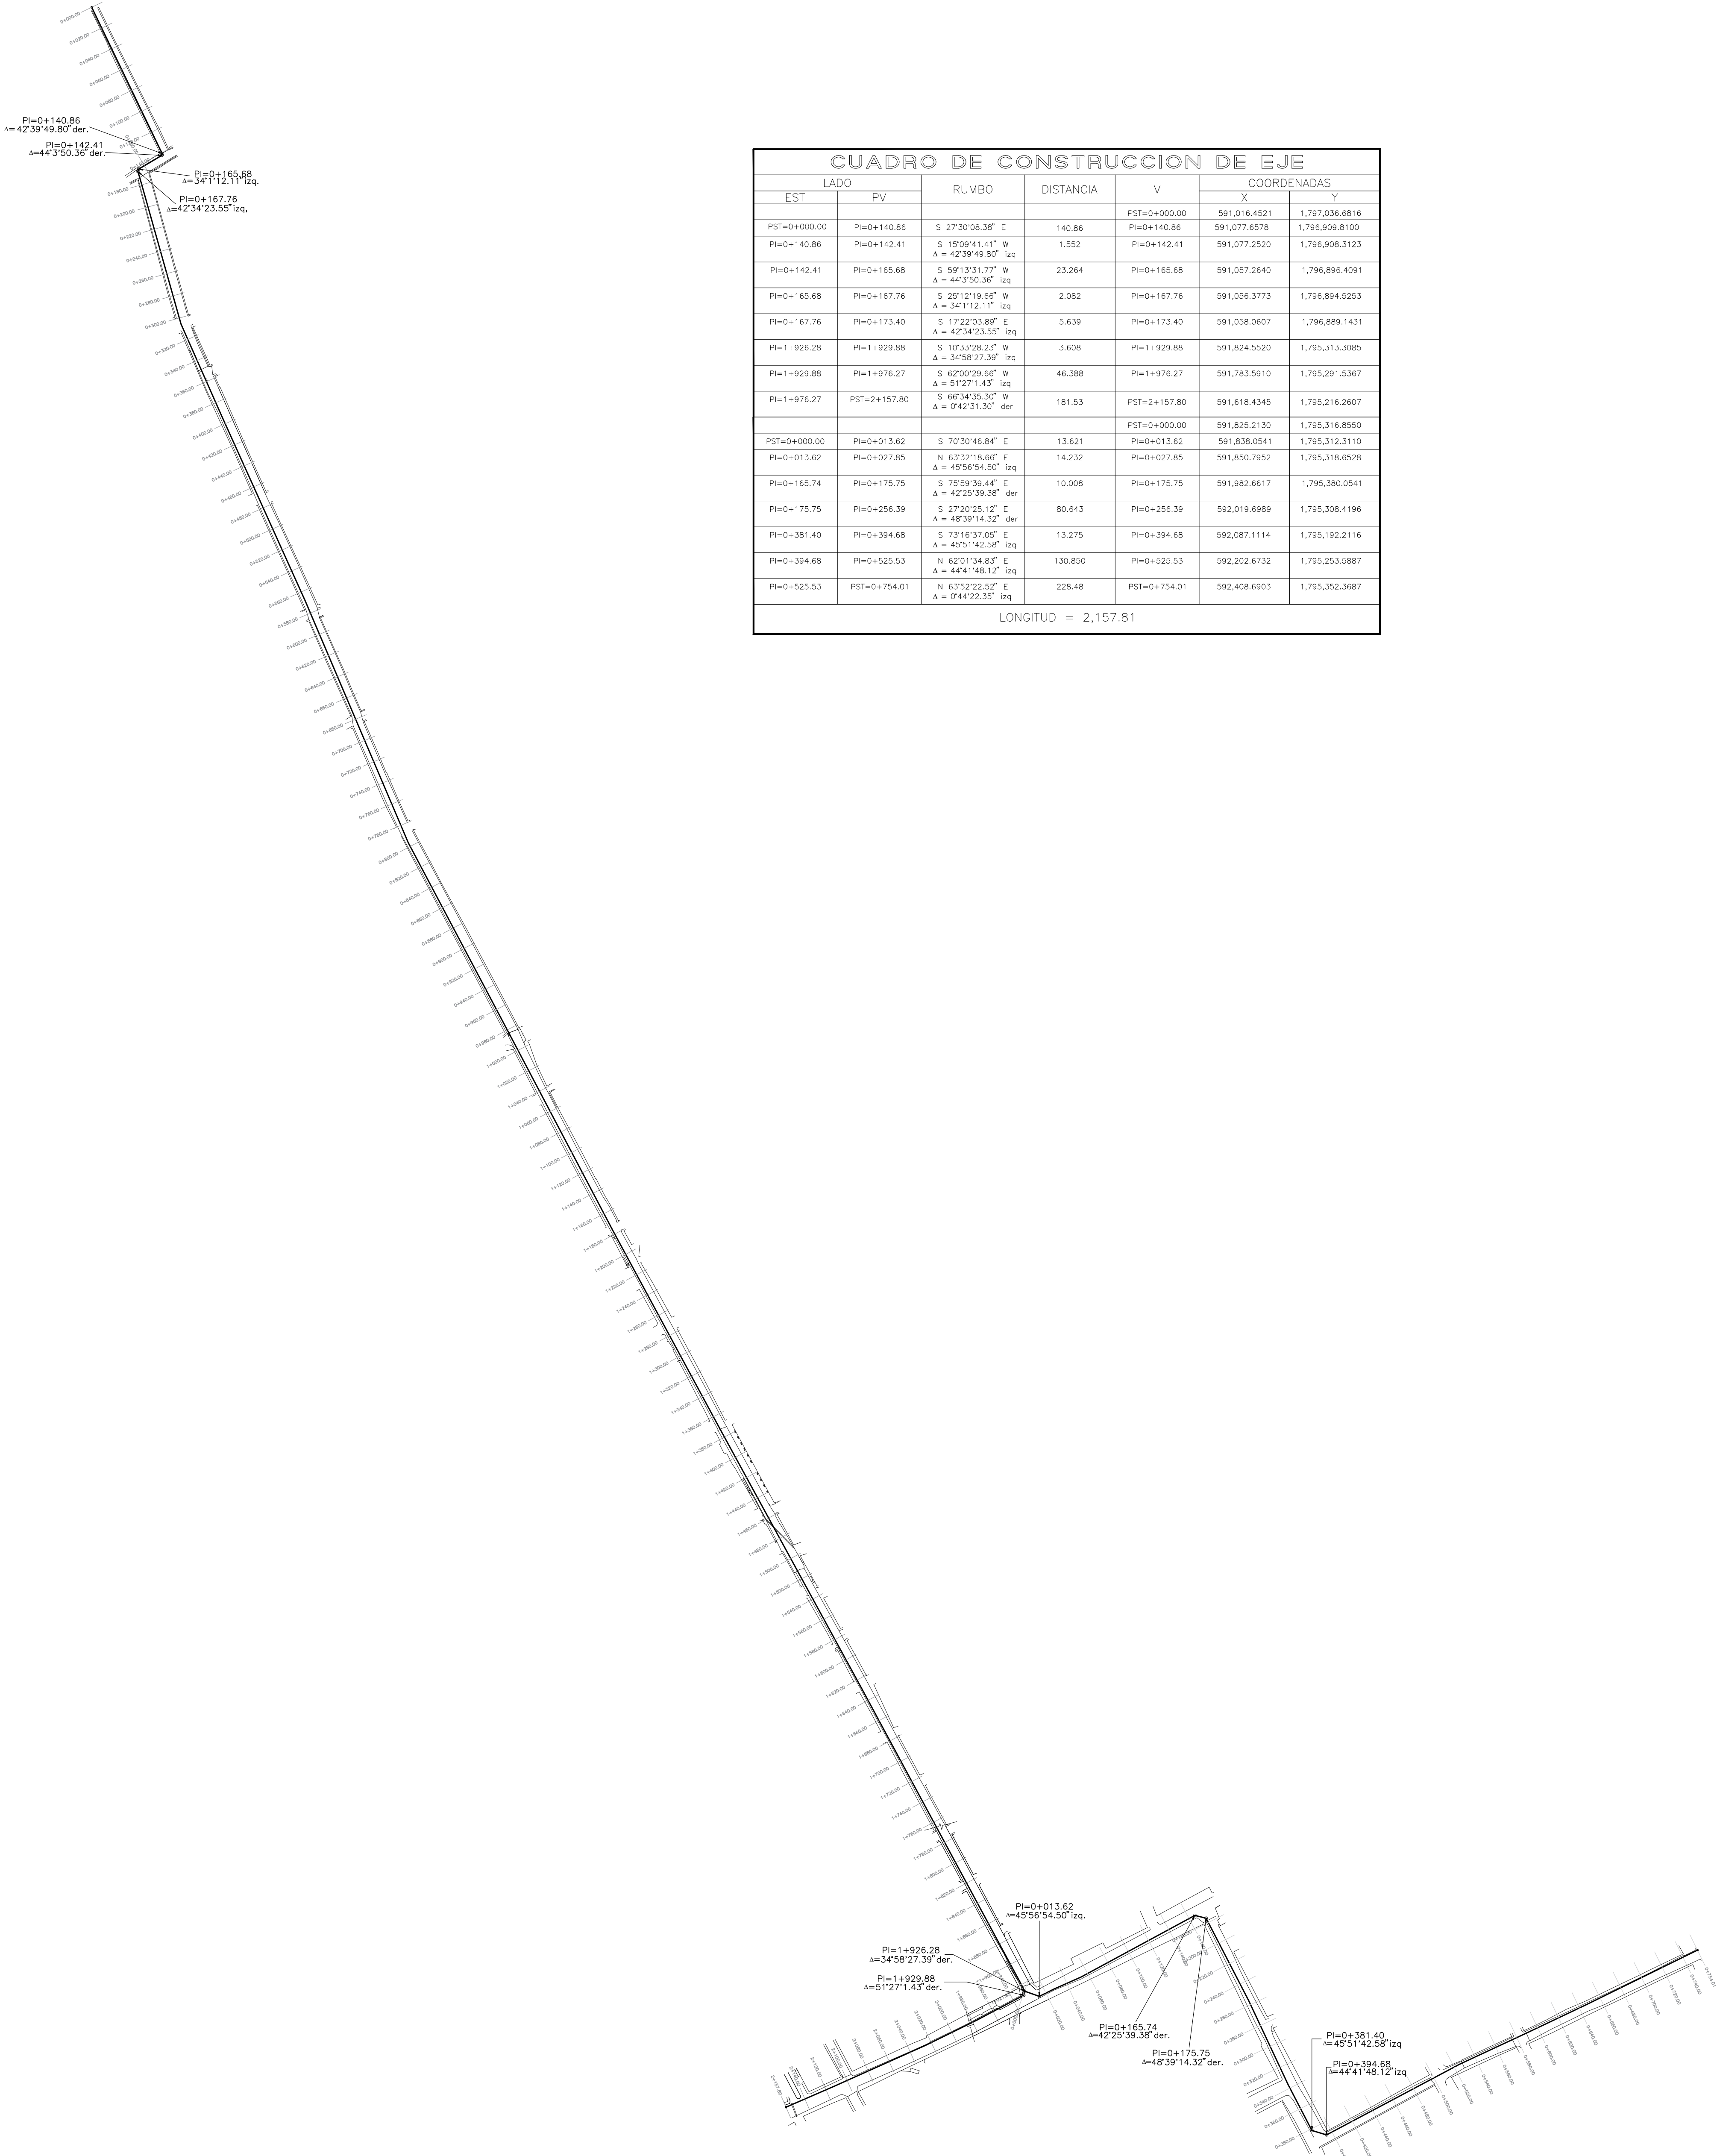

DRA. KARINA MONTESINOS CARDENAS
Directora General

NOMBRE DE LA OBRA:
AMPLIACION DEL SISTEMA DE AGUA
POTABLE(SEGUNDA ETAPA), EN LA CABECERA
MUNICIPAL DE COMITAN DE DOMINGUEZ. TANQUE
POTABILIZADORA 02 Y LINEA DECIMA AVENIDA

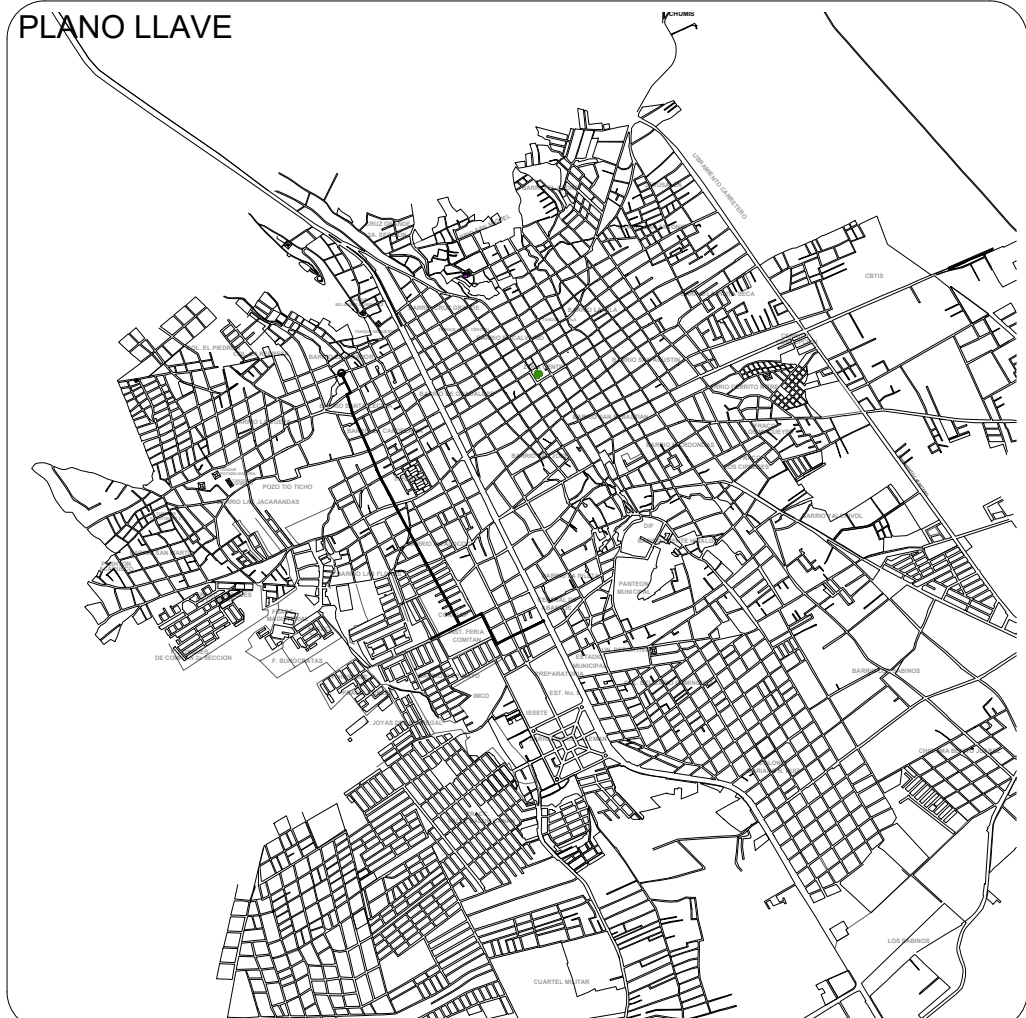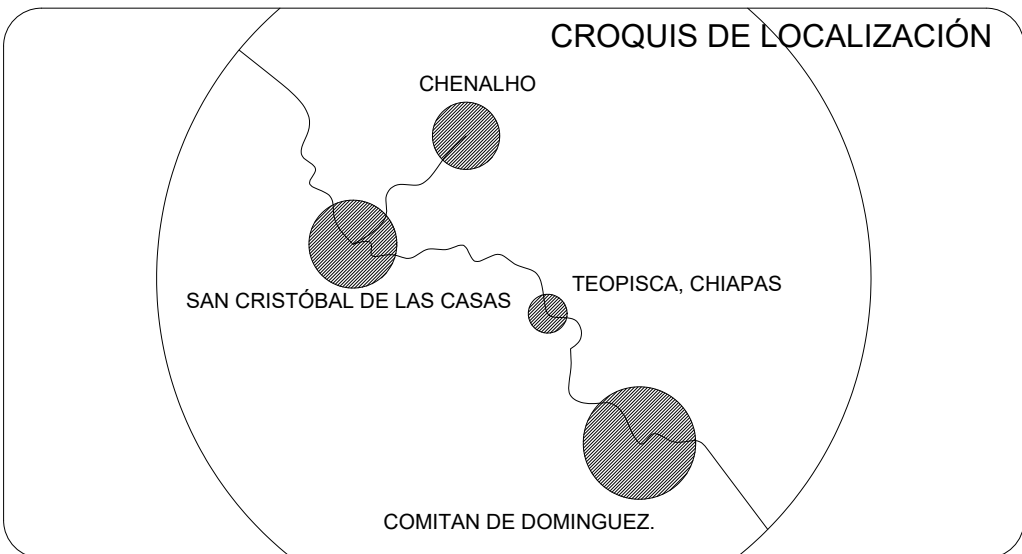

NOMBRE DEL PLANO: E2	
LOCALIDAD: COMITÁN DE DOMÍNGUEZ.	
MUNICIPIO: COMITÁN DE DOMÍNGUEZ, CHIAPAS.	
NO. DE CONTRATO:	FECHA: JULIO 2026
ESCALA: 1:3000	CLAVE DE PLANO: 01