


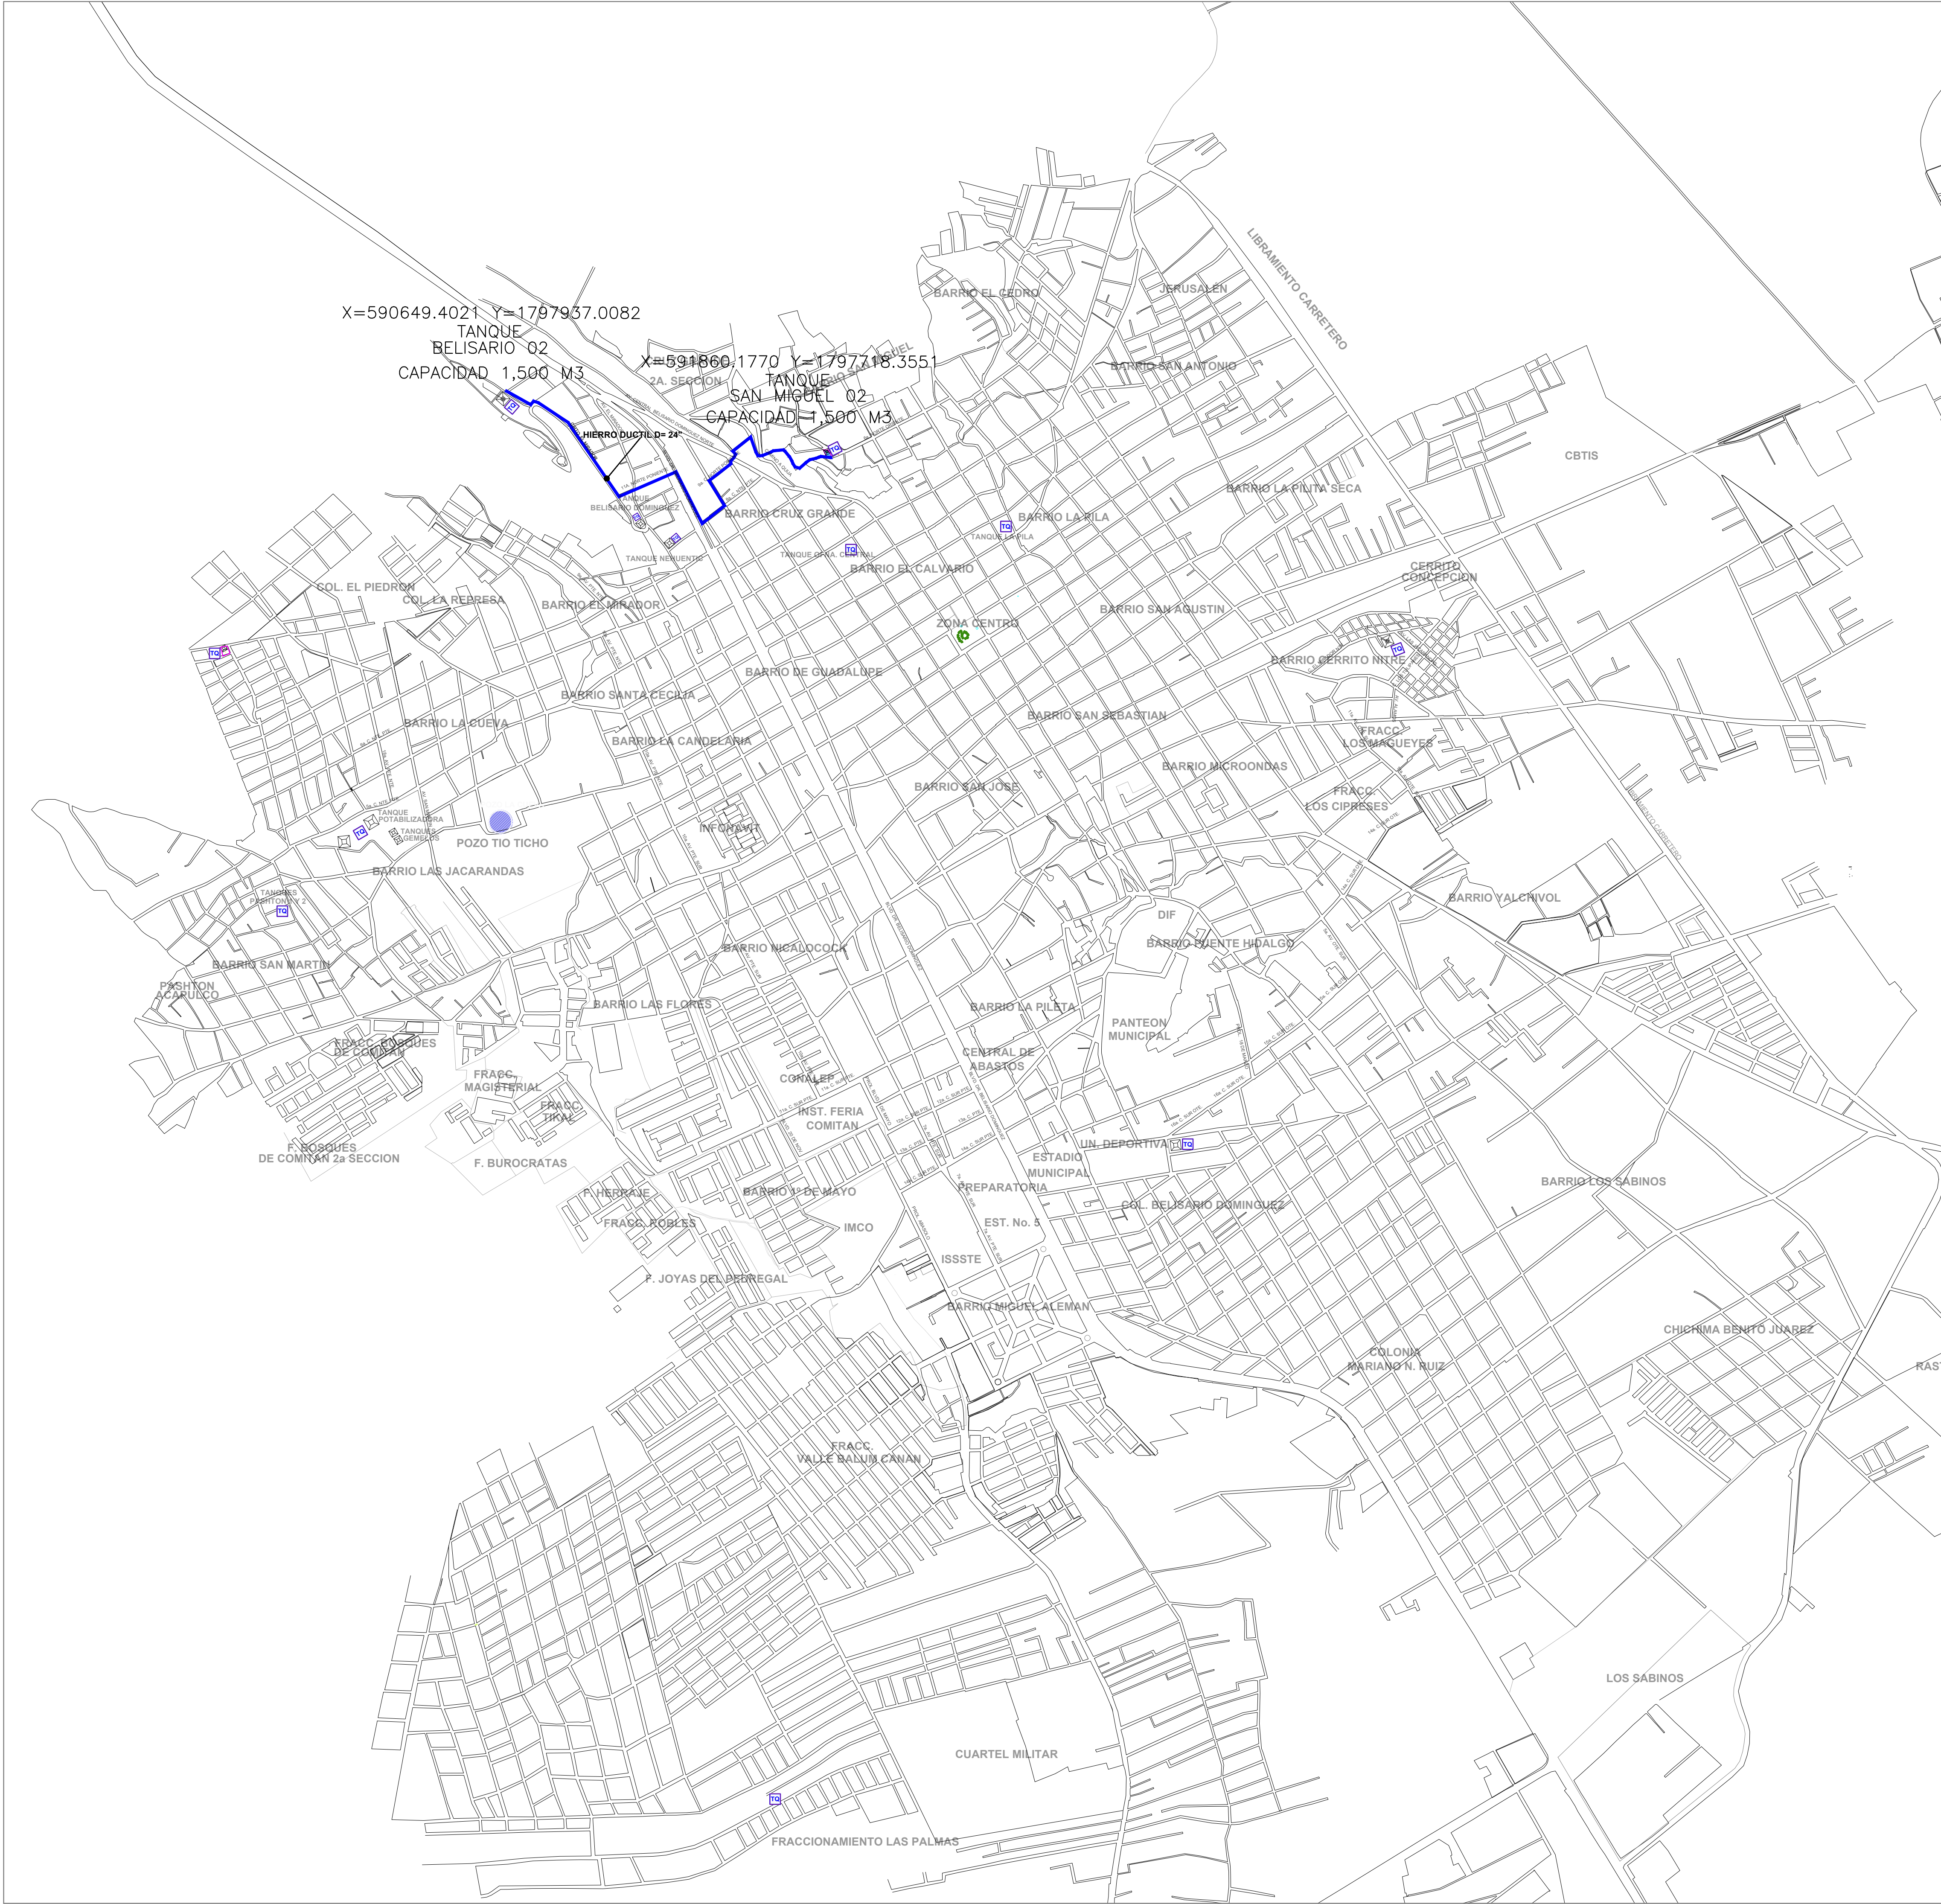

DATOS TECNICOS

TNQ SAN MIGUEL 02 - TNQ BELISARIO 02
1,900 MTS
HIERRO DUCTIL D=24"

TQ TANQUES

COORDENADAS UTM			
DISTANCIA	V	C O O R D E N A D A S	
		Y	X
1,900.00	INICIO	1797718.3551	591860.1770
	FIN	1797937.0082	590649.4021





HUMANISMO QUE TRANSFORMA

GOBIERNO DE CHIAPAS
2024 – 2030

COMISIÓN
ESTATAL DEL AGUA
Y SANEAMIENTO

DRA. KARINA MONTESINOS CARDENAS
Directora General

NOMBRE DE LA OBRA:
AMPLIACION DEL SISTEMA DE AGUA POTABLE(SEGUNDA ETAPA), EN LA CABECERA MUNICIPAL DE COMITAN DE DOMINGUEZ. TANQUE SAN MIGUEL 02 Y LINEA A TANQUE BELISARIO 02

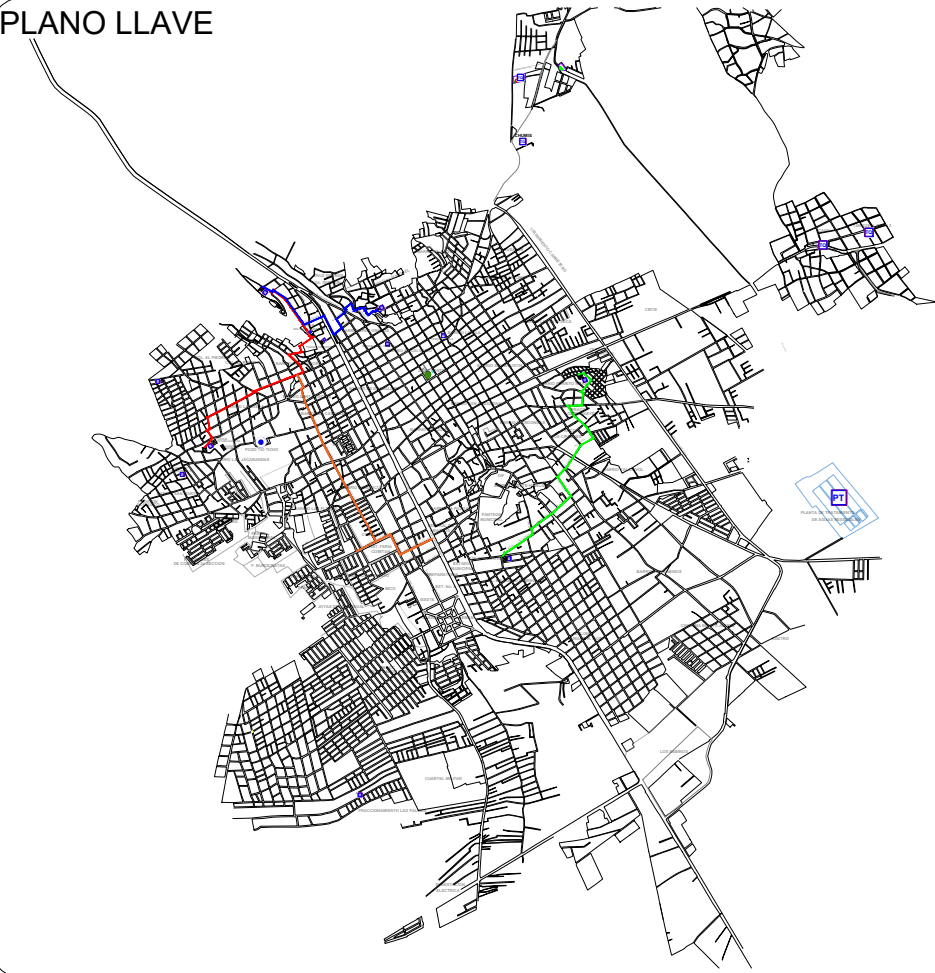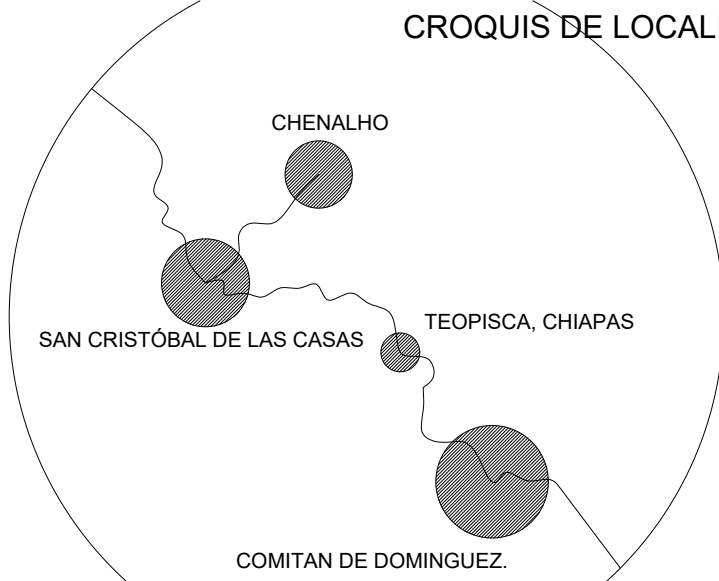

NOMBRE DEL PLANO:
PLANO GENERAL

LOCALIDAD:
COMITÁN DE DOMÍNGUEZ.

MUNICIPIO:
COMITÁN DE DOMÍNGUEZ, CHIAPAS.

NO. DE CONTRATO:
CEAS-SERV-2026-001E

FECHA:
JULIO 2026


ESCALA:
1:12000

CLAVE DE PLANO:
01




X=590649.4021 Y=1797937.0082

BELISARIO 02
CAPACIDAD 1,500 M3

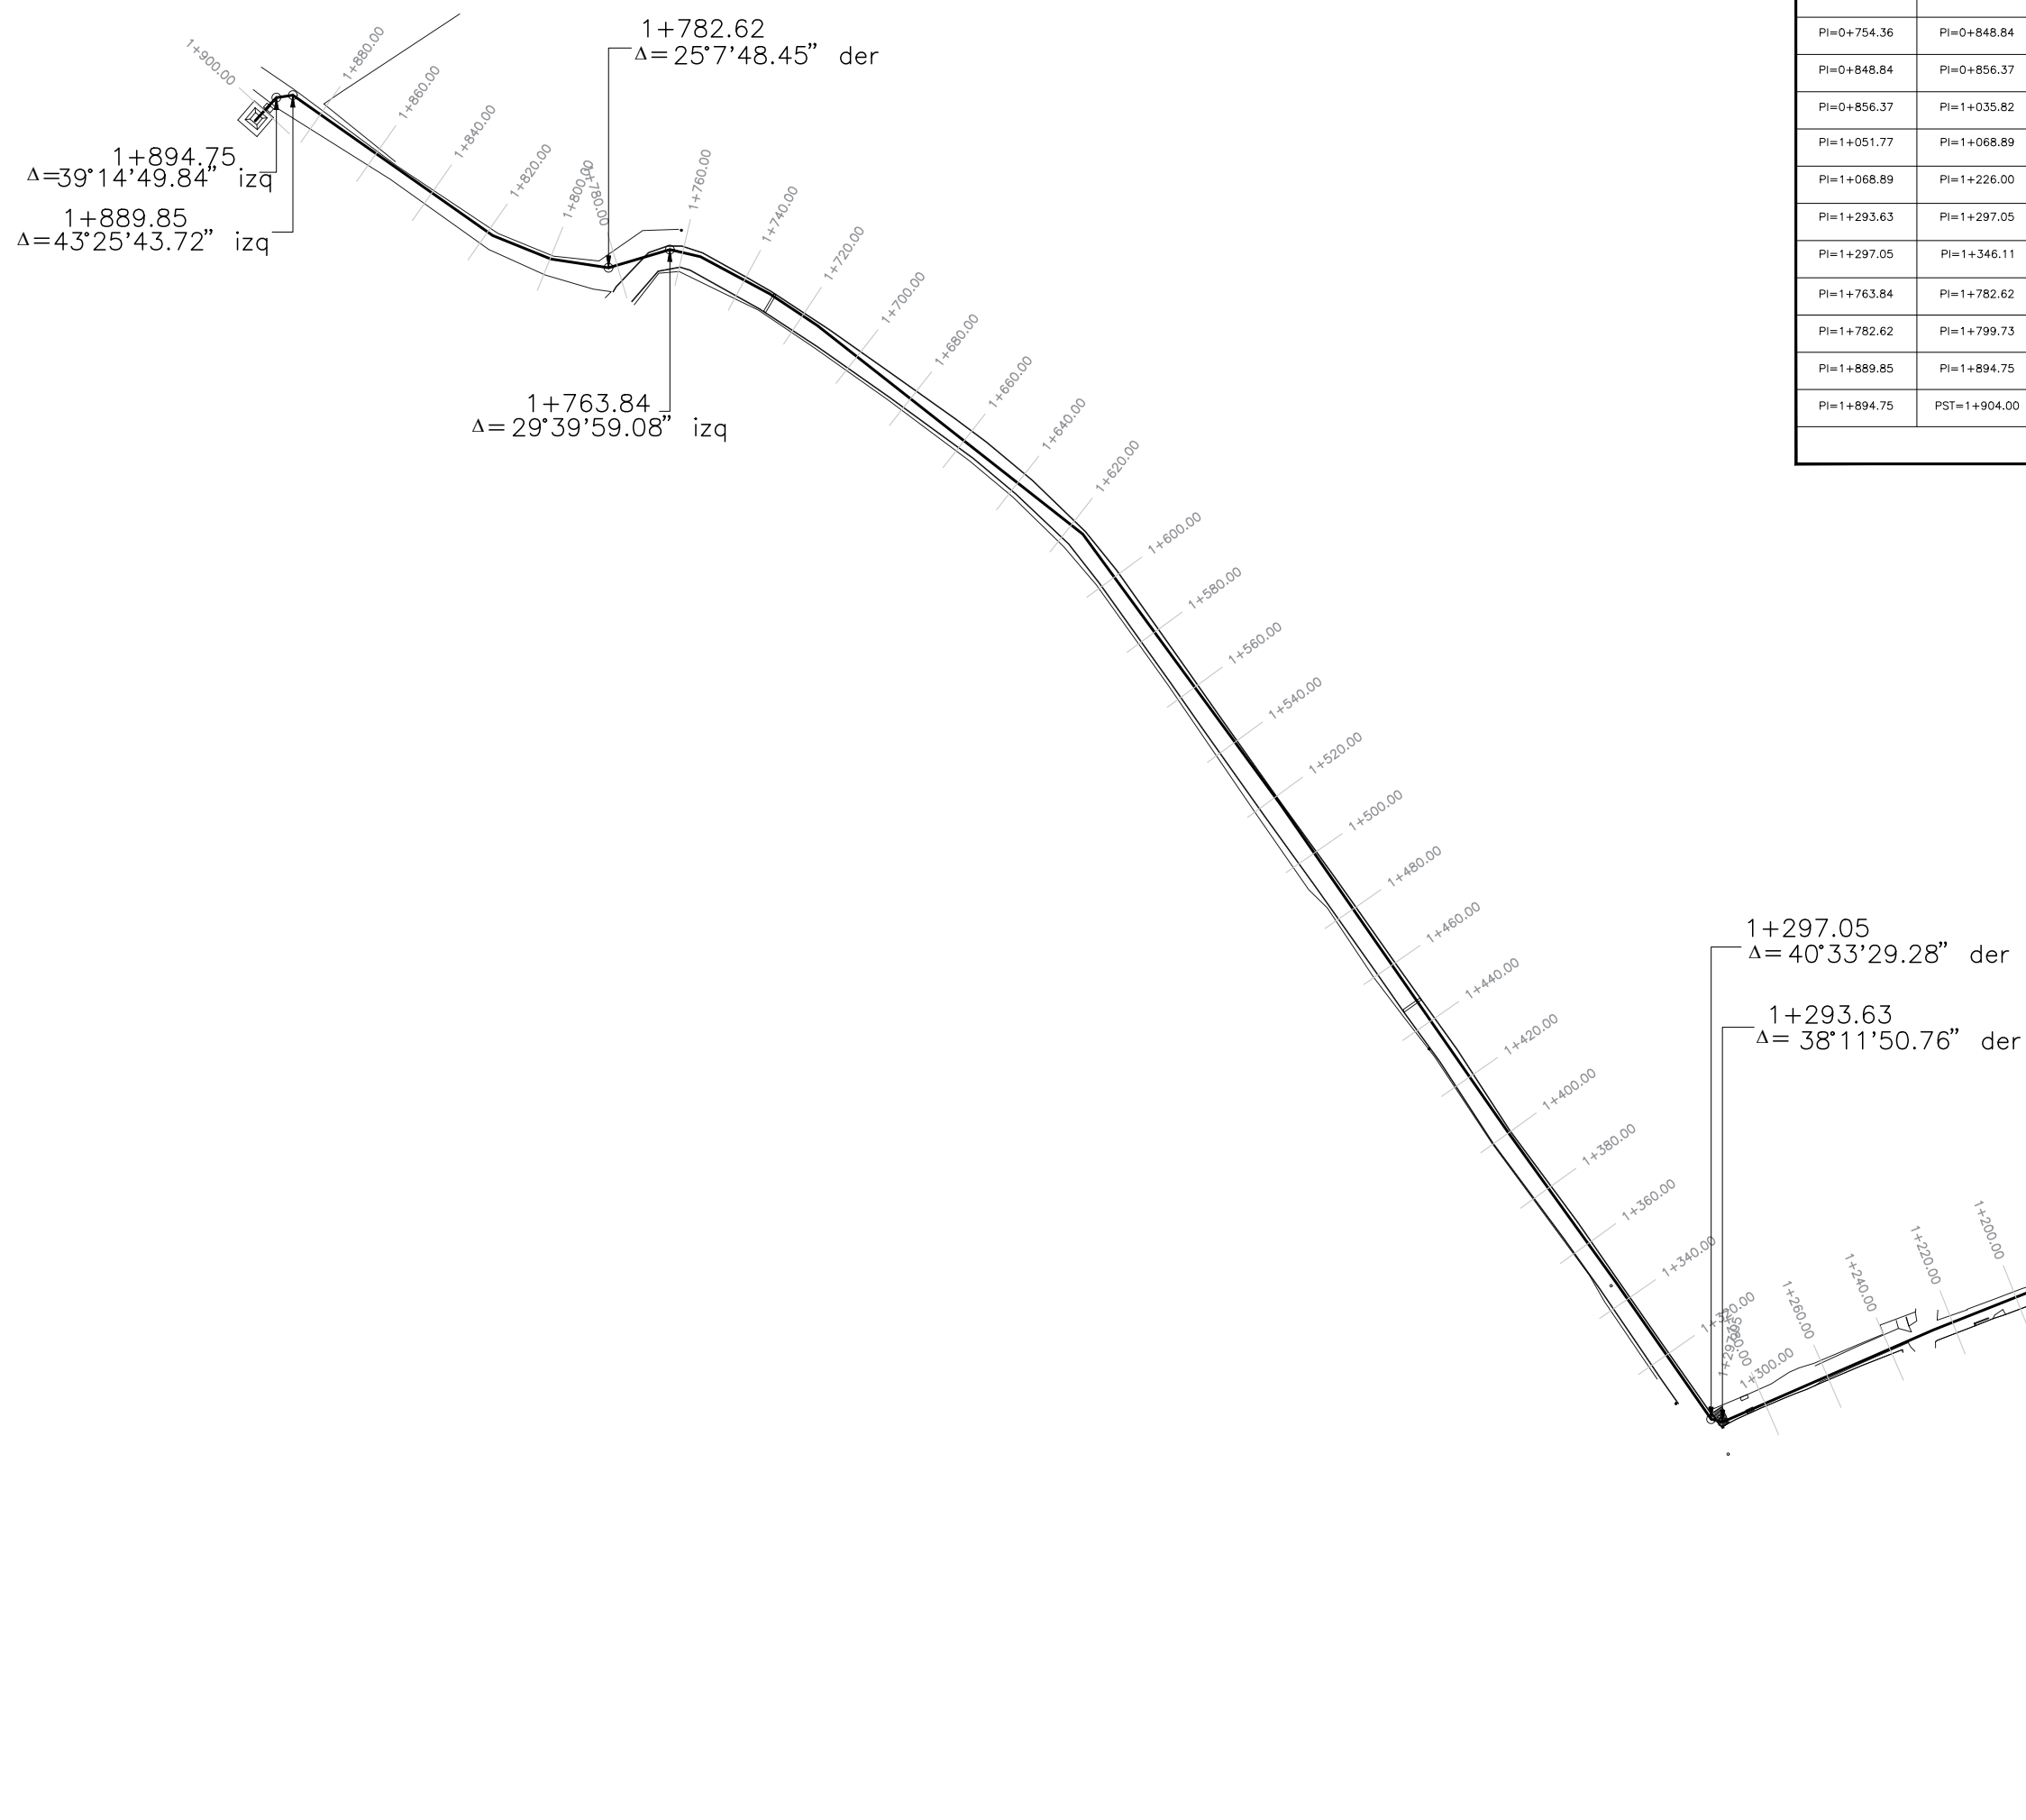

CUADRO DE CONSTRUCCION DE EJE					
LADO		RUMBO	DISTANCIA	COORDENADAS	
EST	PV			X	Y
PST+0+000.00	Rd+0+012.38	S 06°41'31.81" W	12.388	PST+0+000.00	594.880.5030
Rd+0+012.38	Rd+0+019.11	S 02°28'11.04" W	6.720	Rd+0+019.11	594.883.5034
Rd+0+019.11	Rd+0+030.16	N 78°31'10.32" W	11.051	Rd+0+030.16	594.876.8776
Rd+0+030.16	Rd+0+043.08	S 73°24'45.04" W	12.900	Rd+0+043.08	594.864.4809
Rd+0+043.08	Rd+0+058.70	S 88°37'33.40" W	5.812	Rd+0+058.70	594.850.2465
Rd+0+058.70	Rd+0+102.83	S 52°31'30.30" W	28.324	Rd+0+102.83	594.812.1750
Rd+0+102.83	Rd+0+124.97	S 78°49'16.04" W	10.530	Rd+0+124.97	594.785.5069
Rd+0+124.97	Rd+0+135.50	S 32°23'53.90" W	17.118	Rd+0+135.50	594.770.1999
Rd+0+135.50	Rd+0+152.62	N 63°24'19.37" W	16.862	Rd+0+152.62	594.763.8128
Rd+0+152.62	Rd+0+169.48	N 22°10'31.51" W	5.515	Rd+0+169.48	594.751.2310
Rd+0+169.48	Rd+0+189.57	N 54°39'05.66" W	14.114	Rd+0+189.57	594.717.1169
Rd+0+189.57	Rd+0+219.57	N 47°59'16.40" W	12.706	Rd+0+219.57	594.634.8895
Rd+0+219.57	Rd+0+244.43	N 27°22'35.10" W	17.502	Rd+0+244.43	594.628.0313
Rd+0+244.43	Rd+0+268.76	N 77°17'22.17" W	9.575	Rd+0+268.76	594.601.0751
Rd+0+268.76	Rd+0+285.98	S 51°22'10.00" W	77.218	Rd+0+285.98	594.540.7530
Rd+0+285.98	Rd+0+300.00	S 06°28'50.44" W	4.049	Rd+0+300.00	594.540.2961
Rd+0+300.00	Rd+0+305.46	S 47°42'31.47" E	13.429	Rd+0+305.46	594.505.1288
Rd+0+305.46	Rd+0+308.86	S 24°38'13.67" W	5.402	Rd+0+308.86	594.502.3807
Rd+0+308.86	Rd+0+337.86	S 33°12'30.14" W	29.001	Rd+0+337.86	594.536.1810
Rd+0+337.86	Rd+0+347.48	S 06°42'14.44" W	9.613	Rd+0+347.48	594.535.0421
Rd+0+347.48	Rd+0+381.73	S 51°27'52.54" W	34.206	Rd+0+381.73	594.508.3712
Rd+0+381.73	Rd+0+404.23	S 12°06'13.90" W	2.645	Rd+0+404.23	594.458.7293
Rd+0+404.23	Rd+0+444.23	S 37°18'22.17" E	101.347	Rd+0+444.23	594.512.3807
Rd+0+444.23	Rd+0+464.23	S 22°28'56.04" W	8.779	Rd+0+464.23	594.509.5813
Rd+0+464.23	Rd+0+484.84	S 86°40'18.10" W	94.484	Rd+0+484.84	594.434.2562
Rd+0+484.84	Rd+0+505.37	N 86°40'18.10" W	7.533	Rd+0+505.37	594.426.7257
Rd+0+505.37	Rd+0+537.86	N 26°17'42.22" W	179.448	Rd+0+537.86	594.347.2375
Rd+0+537.86	Rd+0+551.77	N 78°42'43.14" W	17.121	Rd+0+551.77	594.323.0213
Rd+0+551.77	Rd+0+568.89	S 37°22'30.87" W	157.113	Rd+0+568.89	594.176.9500
Rd+0+568.89	Rd+0+585.37	N 72°23'37.55" W	5.419	Rd+0+585.37	594.111.6687
Rd+0+585.37	Rd+0+604.23	S 38°11'50.76" W	49.061	Rd+0+604.23	594.083.6440
Rd+0+604.23	Rd+0+644.23	S 47°24'36.71" W	18.780	Rd+0+644.23	593.787.9875
Rd+0+644.23	Rd+0+664.23	S 87°38'03.57" W	17.111	Rd+0+664.23	593.771.0486
Rd+0+664.23	Rd+0+684.75	S 87°38'03.57" W	4.904	Rd+0+684.75	593.890.4461
Rd+0+684.75	PST+1+904.00	S 42°24'42.00" W	9.249	PST+1+904.00	593.894.2281

LONGITUD = 1,904.003m

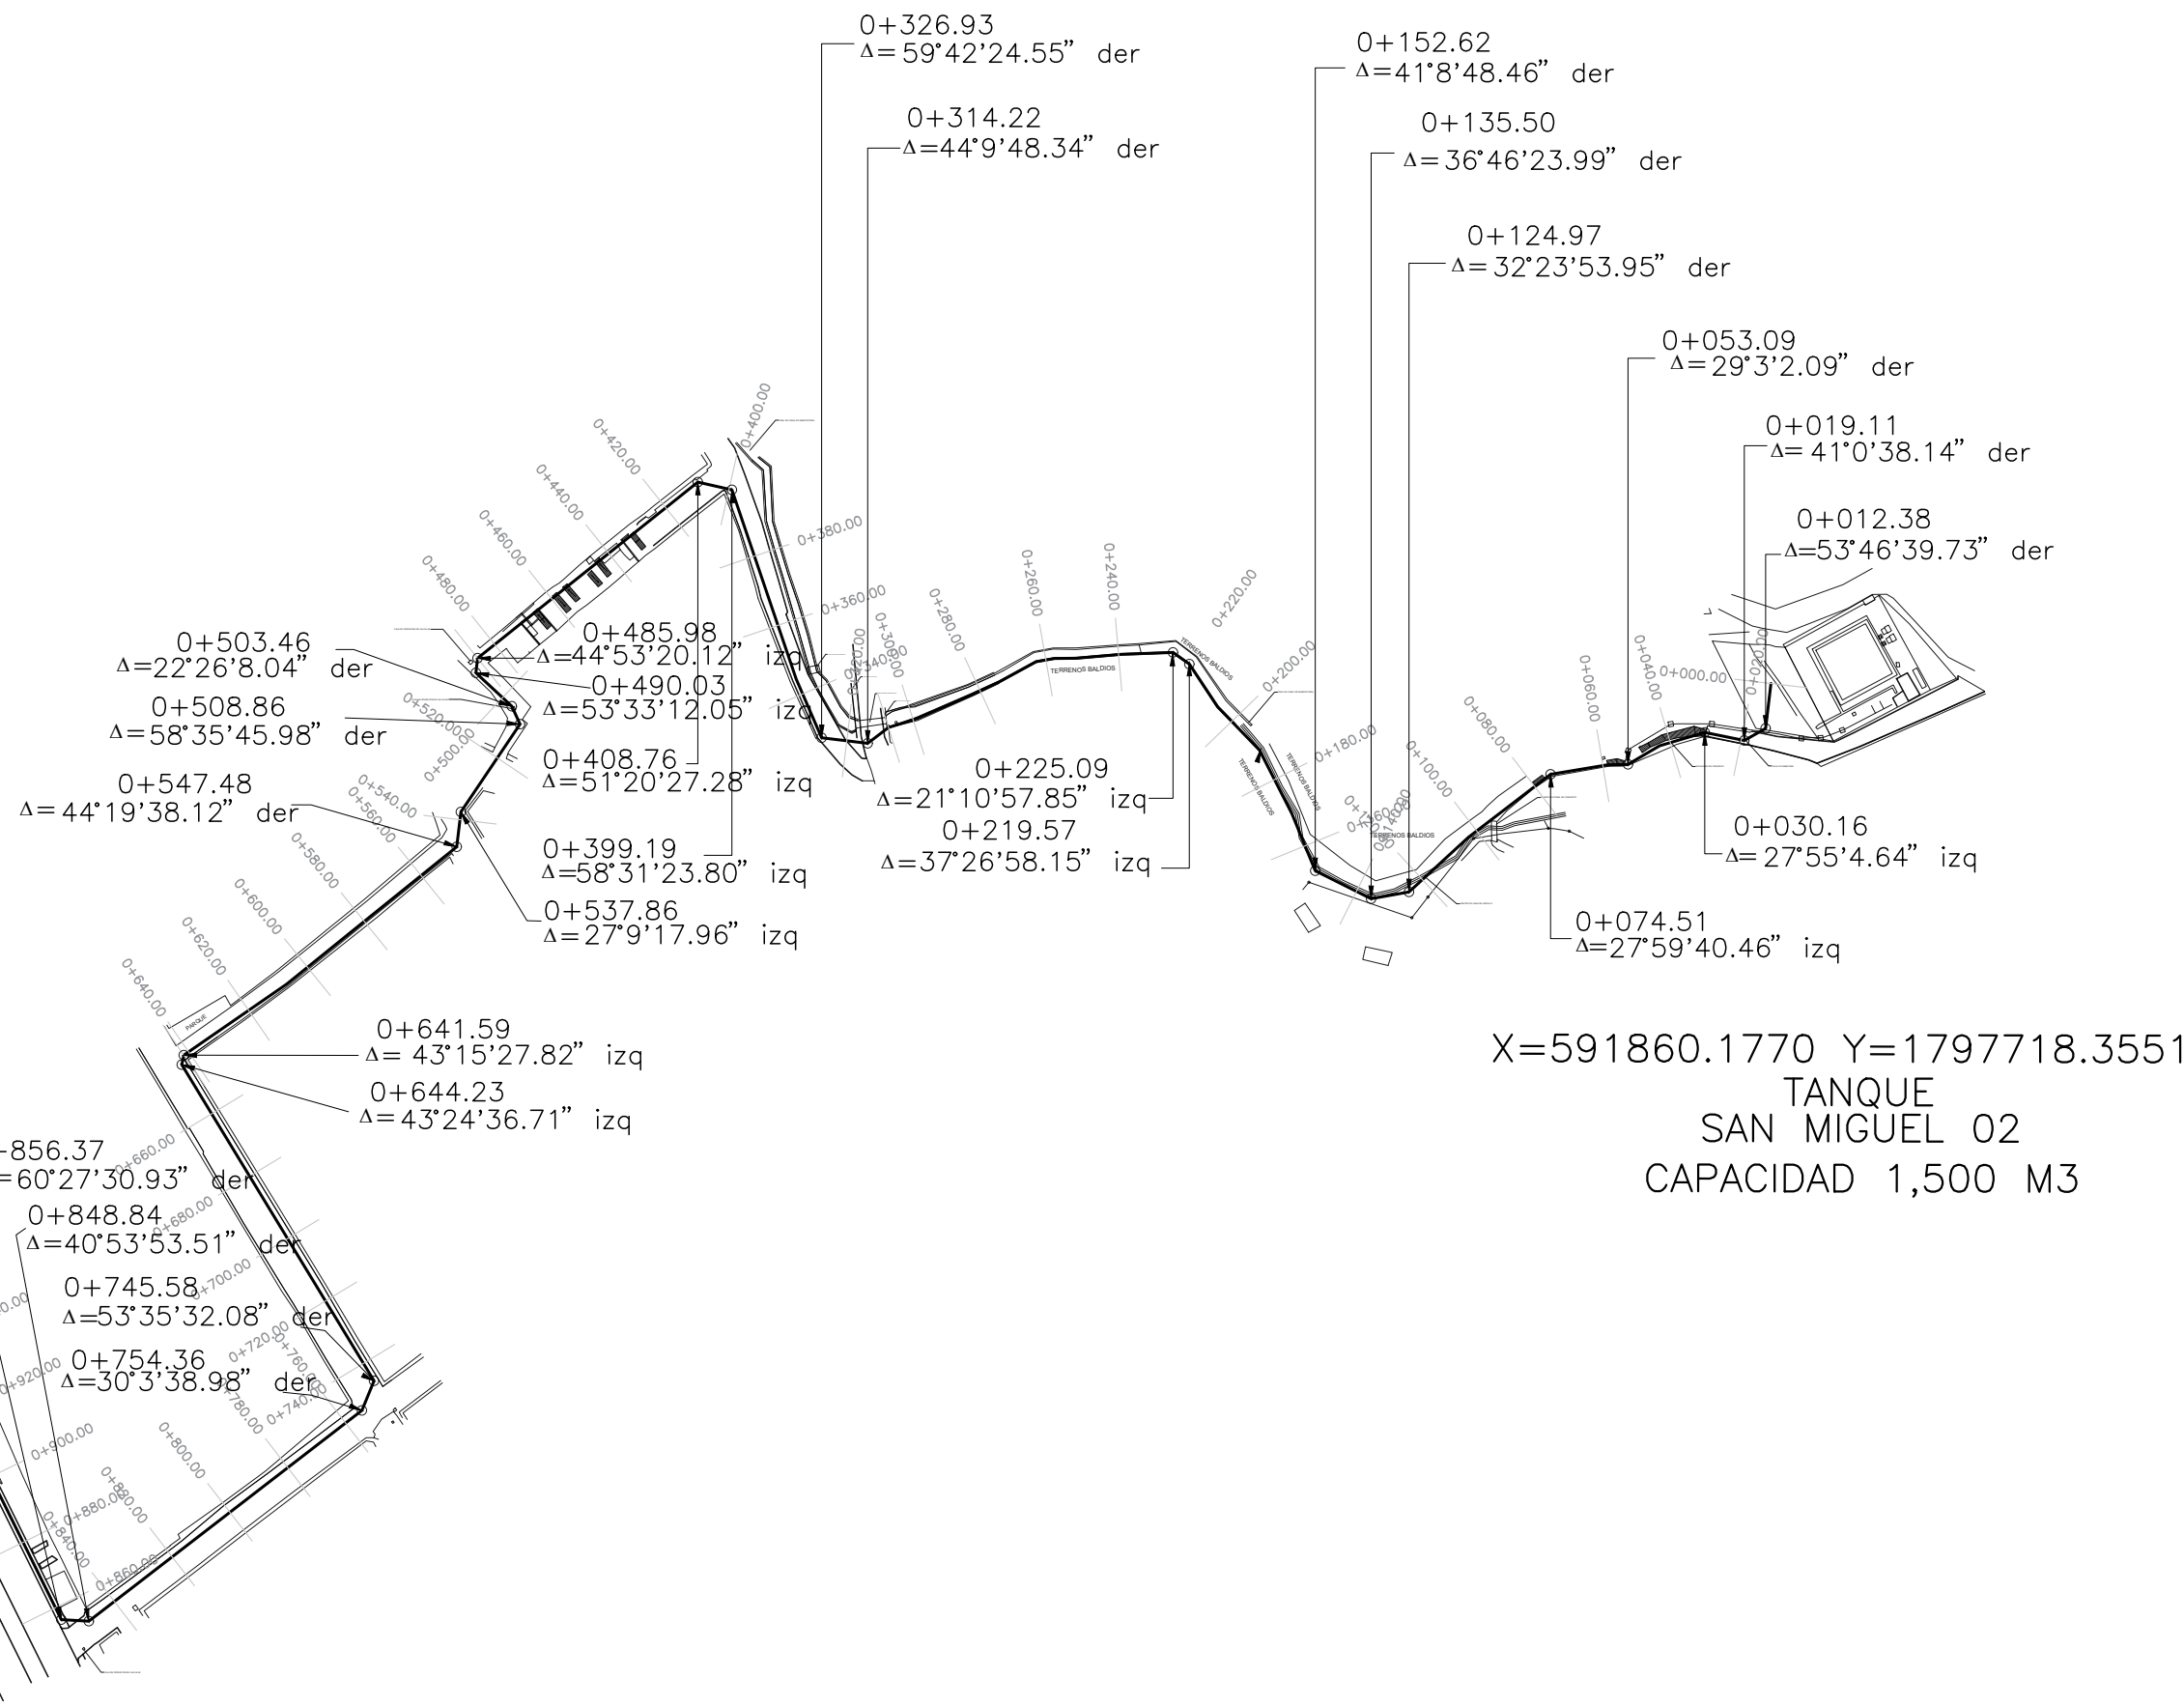

X=591860.1770 Y=1797718.3551
TANQUE
SAN MIGUEL 02
CAPACIDAD 1,500 M3



HUMANISMO QUE
TRANSFORMA

GOBIERNO DE CHIAPAS

2024 - 2030

COMISIÓN
ESTATAL DEL AGUA
Y SANEAMIENTO


DRA. KARINA MONTESINOS CARDENAS

Directora General

NOMBRE DE LA OBRA:

AMPLIACION DEL SISTEMA DE AGUA
POTABLE(SEGUNDA ETAPA), EN LA CABECERA
MUNICIPAL DE COMITAN DE DOMINGUEZ. TANQUE SAN
MIGUEL 02 Y LINEA A TANQUE BELISARIO 02

CROQUIS DE LOCALIZACIÓN

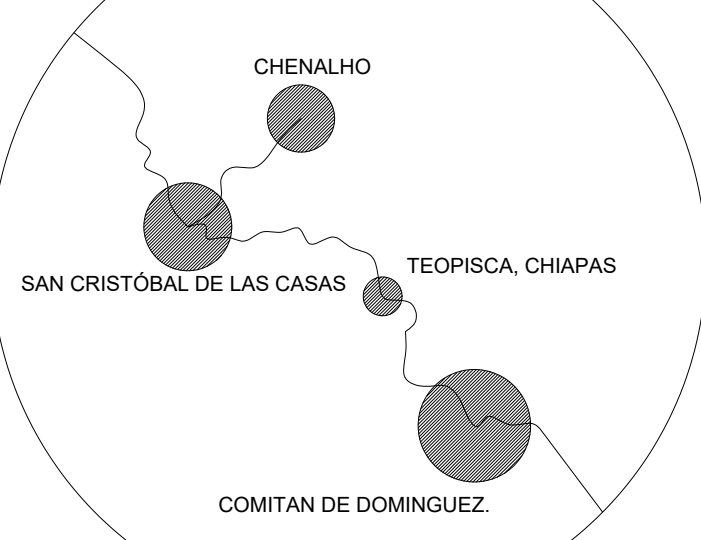

PLANO LLAVE



NOMBRE DEL PLANO:

E4

LOCALIDAD:

COMITÁN DE DOMÍNGUEZ.

MUNICIPIO:

COMITÁN DE DOMÍNGUEZ, CHIAPAS.

NO. DE CONTRATO:

FECHA:

JULIO 2026

ESCALA:

1:12000

CLAVE DE PLANO:

01

