


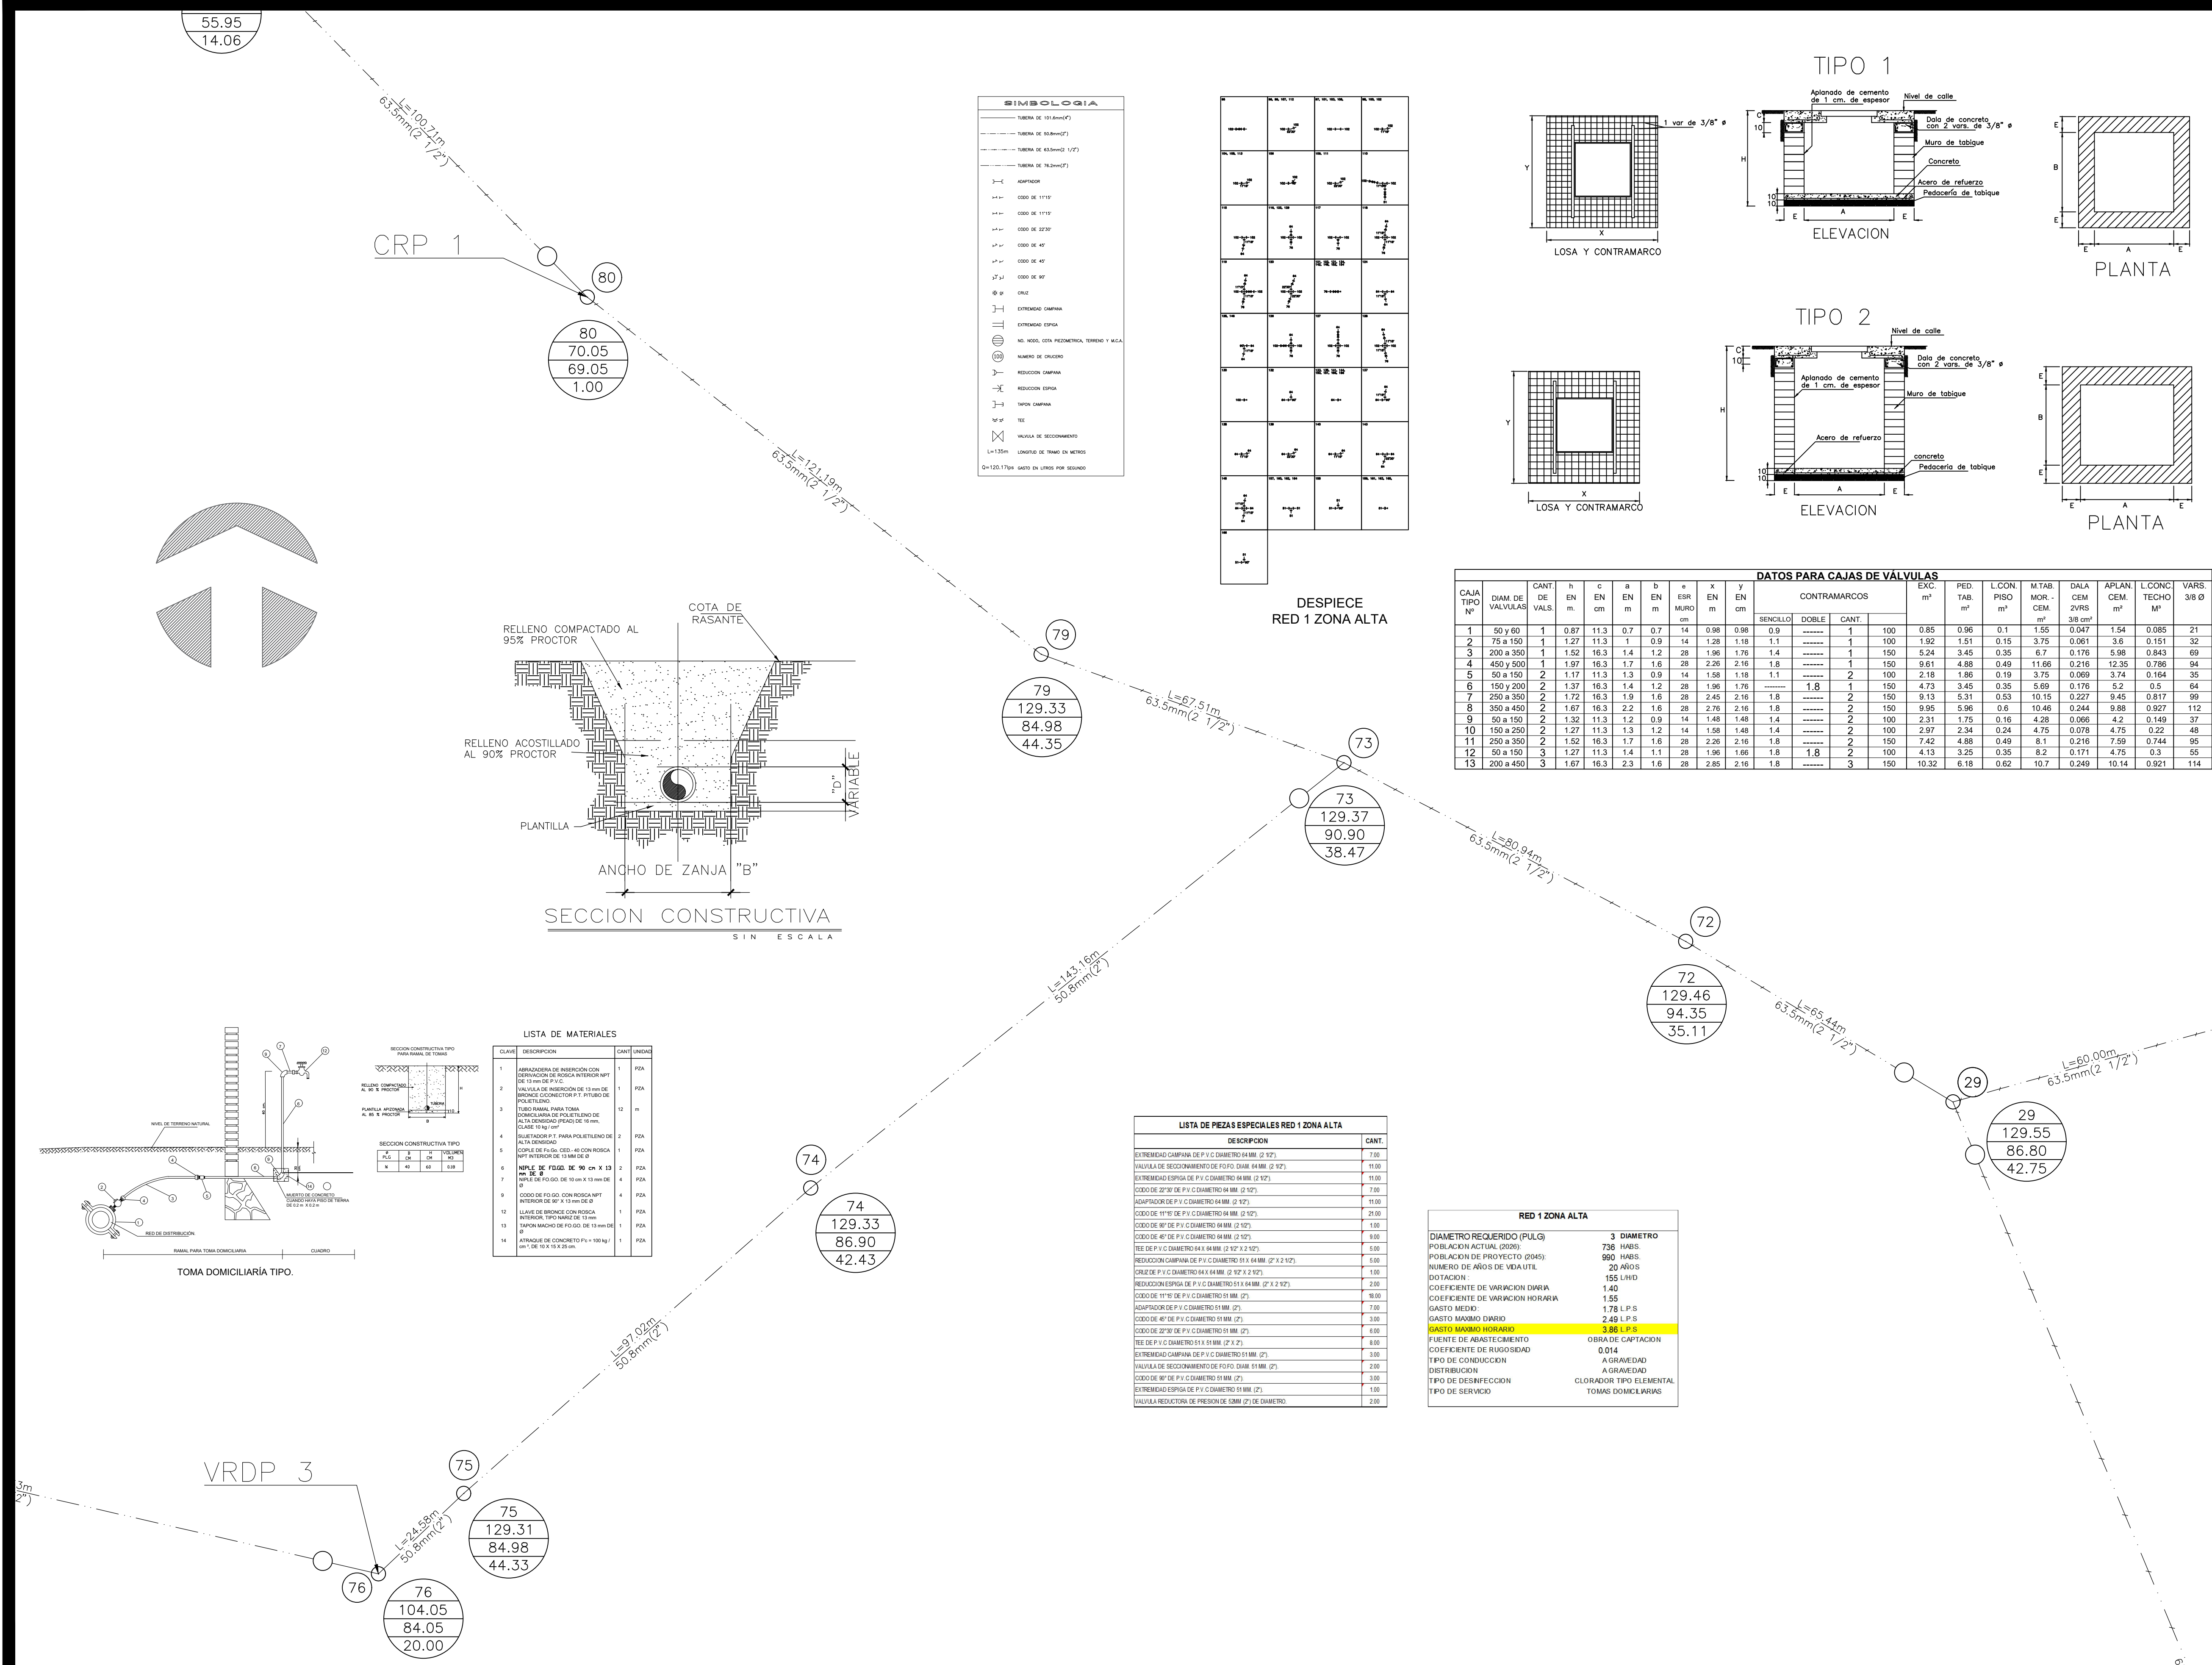

CROQUIS DE LOCALIZACIÓN

SIMBOLOGIA

- TUBERIA DE 203.2mm (8")
- TUBERIA DE 38.1mm(1,1/2")
- CODO DE 22'30'
- CODO DE 45'
- CODO DE 90'
- NO. NODO, COTA PIEZOMETRICA, TERRENO Y M.C.A.
- NUMERO DE CRUCERO
- REDUCCION ESPIGA
- TAPON CAMPANA

DATOS DE PROYECTO

POBLACION ACTUAL	2,850 HABITANTES
POBLACION DE PROYECTO	3,838 HABITANTES
DOTACION	155 LTS/HAB/DIA
AÑOS DE PROYECCION	20 AÑOS
GASTOS MEDIO DIARIO	6.88 L.P.S.
GASTO MAXIMO DIARIO	9.64 L.P.S.
GASTO MAXIMO HORARIO	14.94 L.P.S.
COEF. DE VARIACION DIARIA	1.40
COEF. DE VARIACION HORARIA	1.55
FUENTE DE ABASTECIMIENTO	RIO HUEHUETAN
CONDUCCION	GRAVEDAD
REGULARIZACION	TANQUE SUPERFICIAL
DISTRIBUCION	GRAVEDAD
SERVICIO	TOMAS DOMICILIARIAS
DESINFECCION	CLORACION MANUAL

NOMBRE DEL PROYECTO:

REHABILITACION DEL SISTEMA DE AGUA POTABLE EN LA CABECERA MUNICIPAL, ESTACION HUEHUETAN Y CUNTALAPA

PLANO:

RED 1 ZONA ALTA

UBICACION:

HUEHUETAN PUEBLO, MUNICIPIO DE HUEHUETAN, CHIAPAS.

CLAVE:	PLANO:	FECHA:	DIGITAL:
RED 1	5 DE 10	JULIO 2026	SEHA

ESCALA GRAFICA :

ESCALA : 1 : 1,500

H. AYUNTAMIENTO MUNICIPAL DE HUEHUETAN

C. SIXTO LÓPEZ PÉREZ
PRESIDENTE MUNICIPAL CONSTITUCIONAL

ING. OBETH ARIAS DE LUCIO
DIRECTOR DE OBRAS PUBLICAS MUNICIPAL