




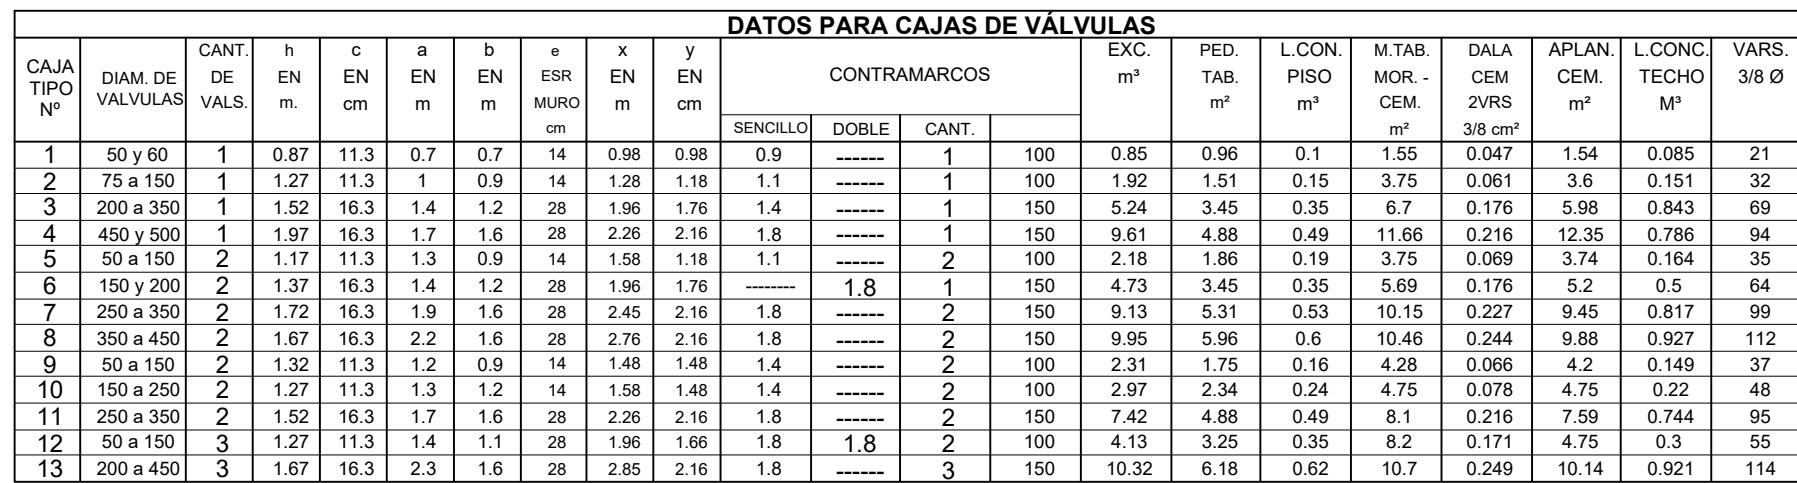

01	04, 06, 101, 111	05, 101, 105, 106	06, 105, 106
02	$100 \rightarrow 0 \rightarrow 1$	$100 \rightarrow 0 \rightarrow 1$	$100 \rightarrow 0 \rightarrow 100$

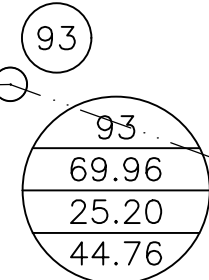

RED 1 ZONA ALTA	

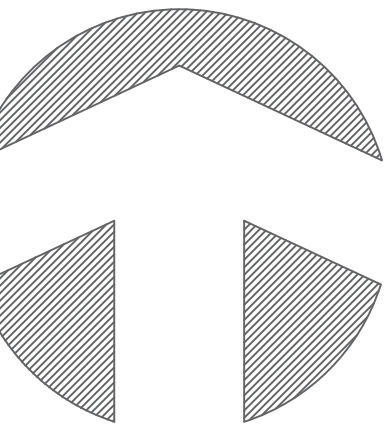

ING. OBETH ARIAS DE LUCIO
DIRECTOR DE OBRAS PUBLICAS MUNICIPAL



}] TAPON CAMPANA

POBLACION ACTUAL	2,850 HABITANTES
POBLACION DE PROYECTO	3,836 HABITANTES
DOTACION	155 LTS/HAB/DIA
AÑOS DE PROYECCION	20 AÑOS
GASTOS MEDIO DIARIO	6.88 L.P.S.
GASTO MAXIMO DIARIO	9.64 L.P.S.
GASTO MAXIMO HORARIO	14.94 L.P.S.
COEF. DE VARIACION DIARIA	1.40
COEF. DE VARIACION HORARIA	1.55
FUENTE DE ABASTECIMIENTO	RIO HUEHUETAN
CONDUCCION	GRAVEDAD
REGULARIZACION	TANQUE SUPERFICIAL
DISTRIBUCION	GRAVEDAD
SERVICIO	TOMAS DOMICILIARIAS
DESINFECCION	CLORACION MANUAL

NOMBRE DEL PROYECTO :
REHABILITACION DEL SISTEMA DE AGUA POTABLE
EN LA CABECERA MUNICIPAL, ESTACION HUEHUETAN
Y CUNTALAPA

PLANO :
RED 1 ZONA ALTA

UBICACION :
HUEHUETAN PUEBLO, MUNICIPIO
DE HUEHUETAN, CHIAPAS.

CLAVE:	PLANO:	FECHA:	DIGITALIZO:
RED 1	7 DE 10	JULIO 2026	SEHA

NORTE

ESCALA GRAFICA :



ESCALA : 1 : 1,500

H. AYUNTAMIENTO MUNICIPAL DE HUEHUETAN