


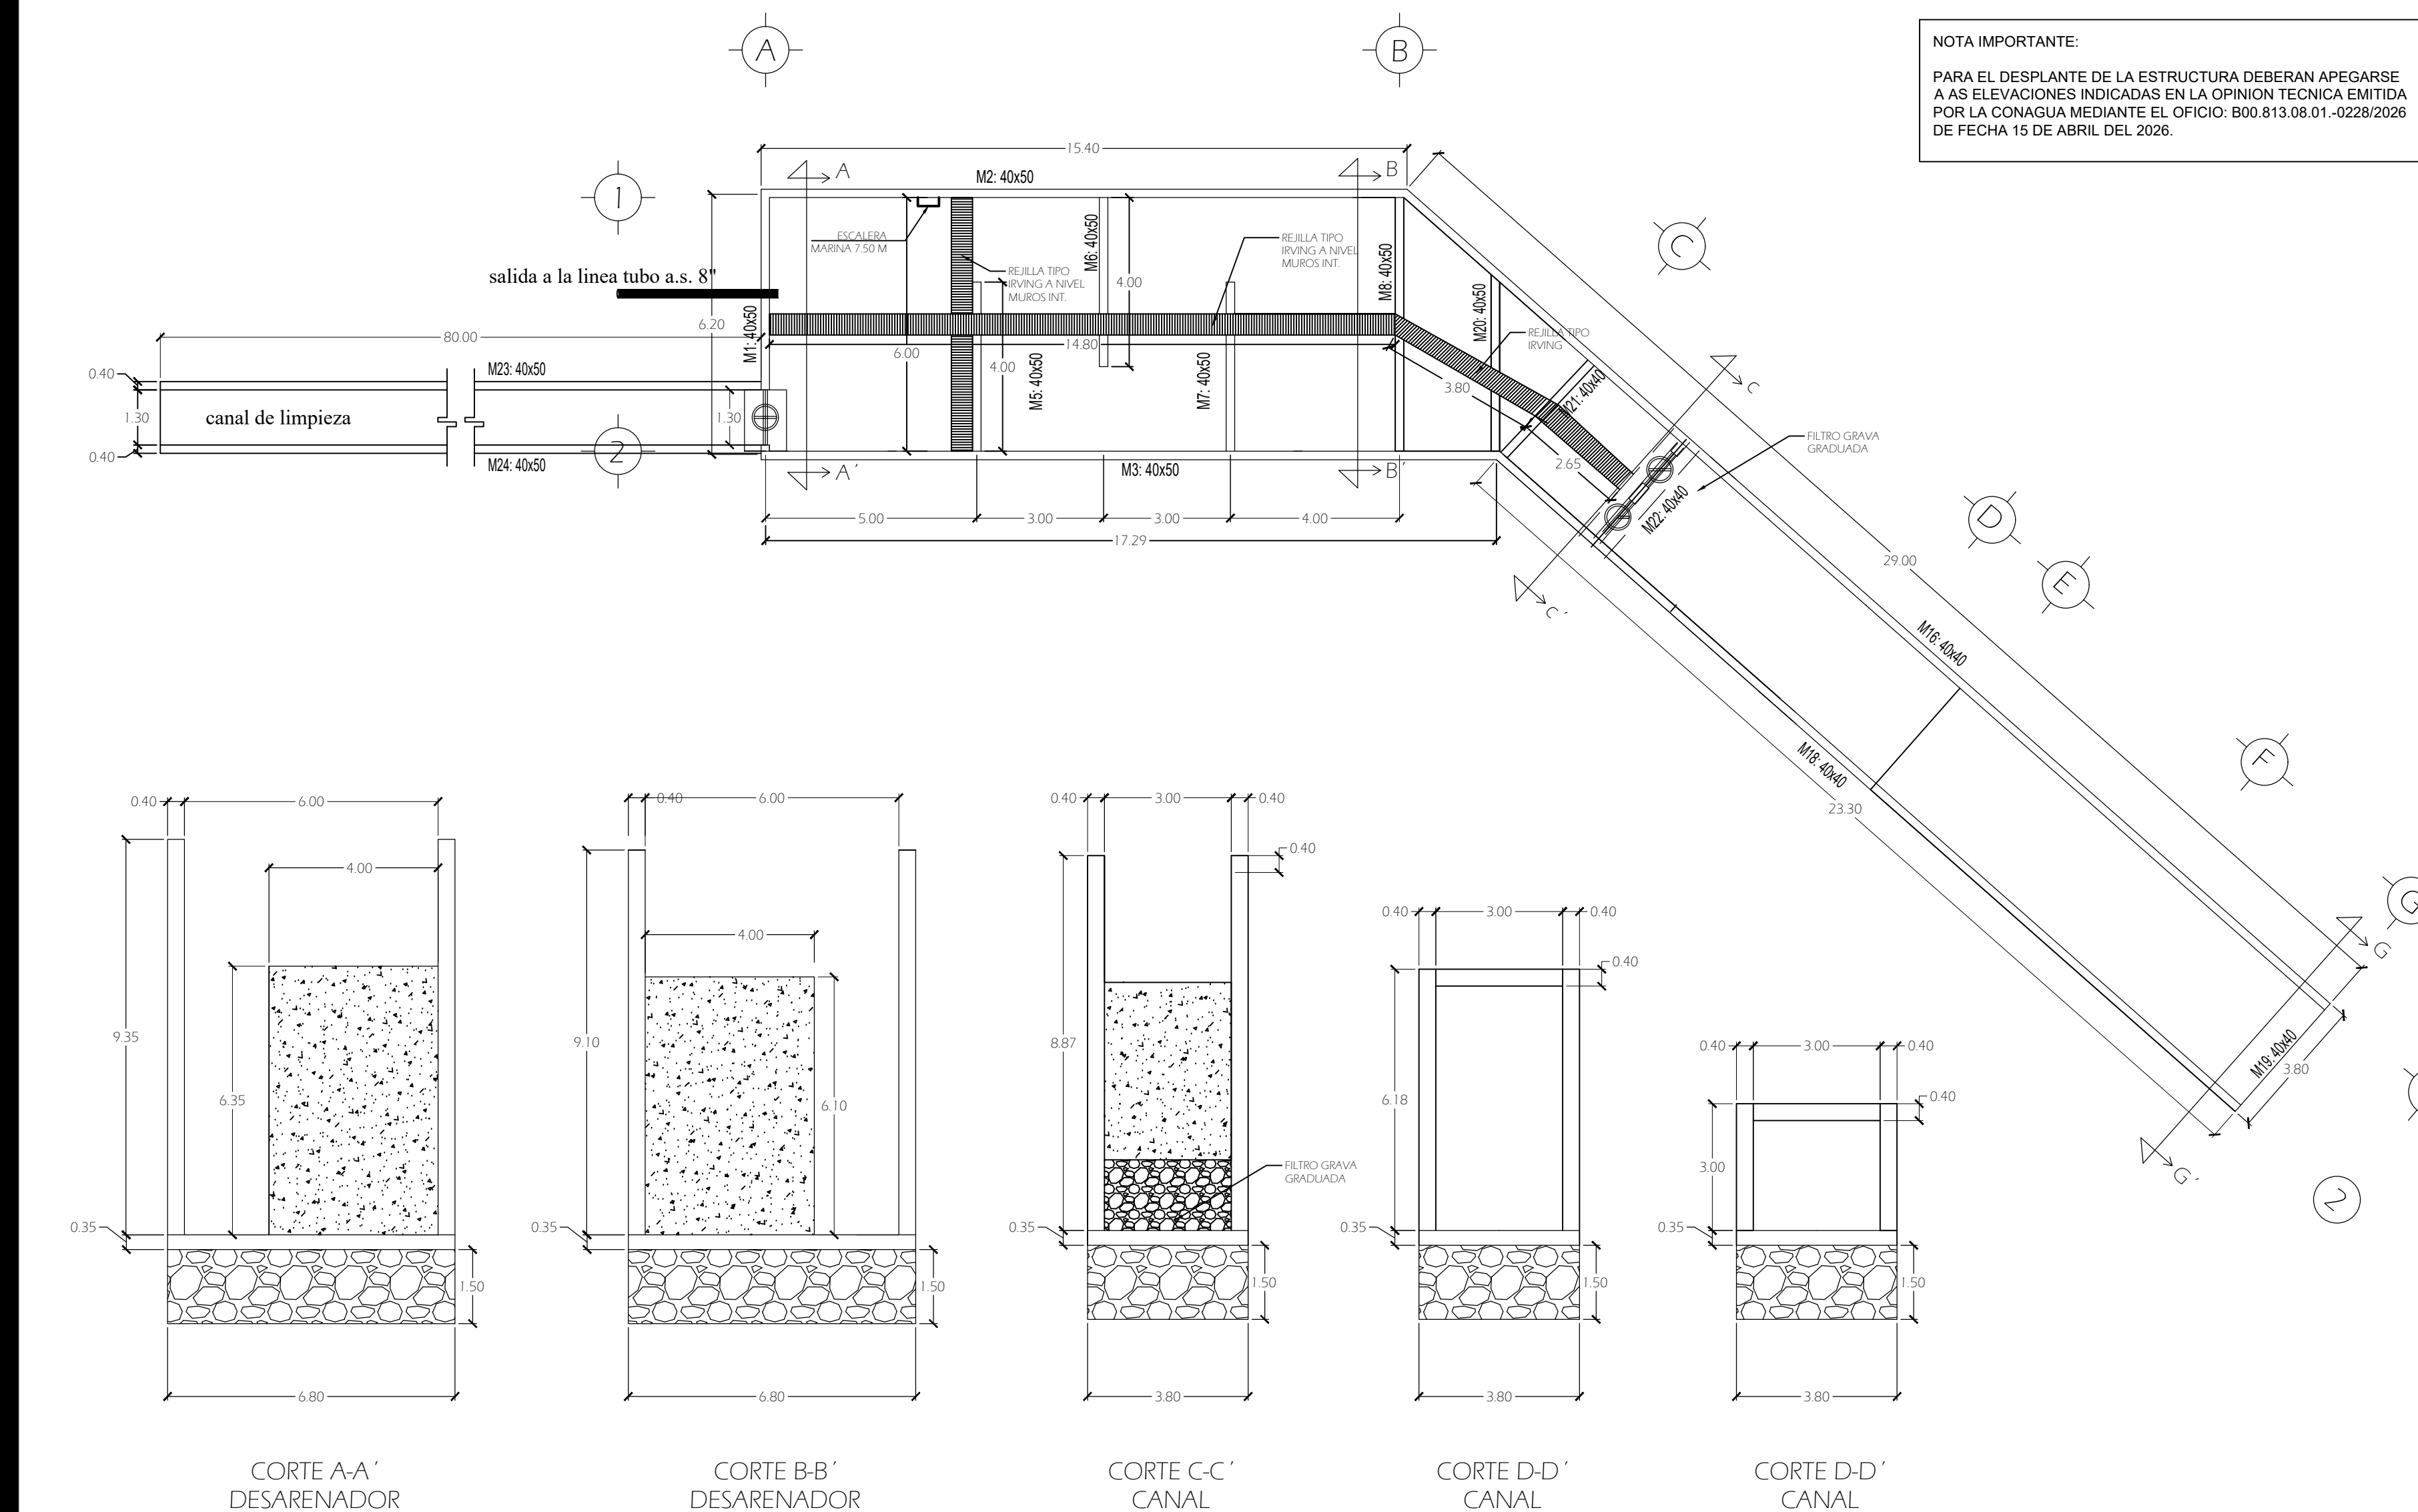

	TUBERIA DE 76.2mm(12")
	TUBERIA DE 38.1mm(1,1/2")
	CODO DE 22°30'
	CODO DE 45°
	CODO DE 90°
	NO. NODO. COTA PIEZOMETRICA,
	TERRENO Y M.C.A.
	NUMERO DE CRUCERO
	REDUCCION ESPIGA
	TAPON CAMPANA


POBLACION ACTUAL	15,857 HABITANTES
POBLACION DE PROYECTO	21,356 HABITANTES
DOTACION	155 LTS/HAB/DIA
AÑOS DE PROYECCION	20 AÑOS
GASTOS MEDIO DIARIO	38.31 L.P.S.
GASTO MAXIMO DIARIO	53.64 L.P.S.
GASTO MAXIMO HORARIO	83.14 L.P.S.
COEF. DE VARIACION DIARIA	1.40
COEF. DE VARIACION HORARIA	1.55
FUENTE DE ABASTECIMIENTO	RIO HUEHUETAN
CONDUCCION	GRAVEDAD
REGULARIZACION	TANQUE SUPERFICIAL
DISTRIBUCION	GRAVEDAD
SERVICIO	TOMAS DOMICILIARIAS
DESINFECCION	CLORACION MANUAL

NOMBRE DEL PROYECTO :
REHABILITACION DEL SISTEMA DE AGUA
POTABLE EN LA CABECERA MUNICIPAL,
ESTACION HUEHUETAN Y CUNTALAPA

PLANO :
CAPTACION DE CONCRETO ARMADO

UBICACION :
HUEHUETAN PUEBLO, MUNICIPIO
DE HUEHUETAN, CHIAPAS.

CLAVE:	PLANO:	FECHA:	DIGITALIZO:
CAPTACION	1 DE 2	JULIO 2026	SEHA

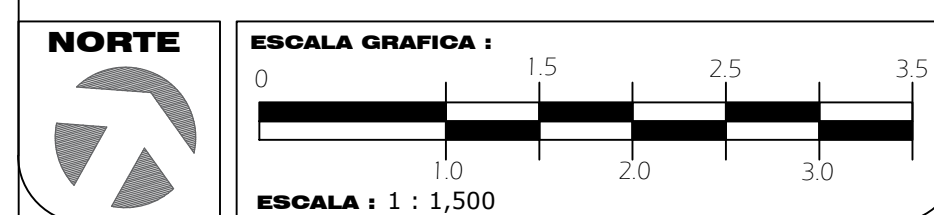

C. SIXTO LÓPEZ PÉREZ
PRESIDENTE MUNICIPAL CONSTITUCIONAL

ING. OBETH ARIAS DE LUCIO
DIRECTOR DE OBRAS PUBLICAS MUNICIPAL