
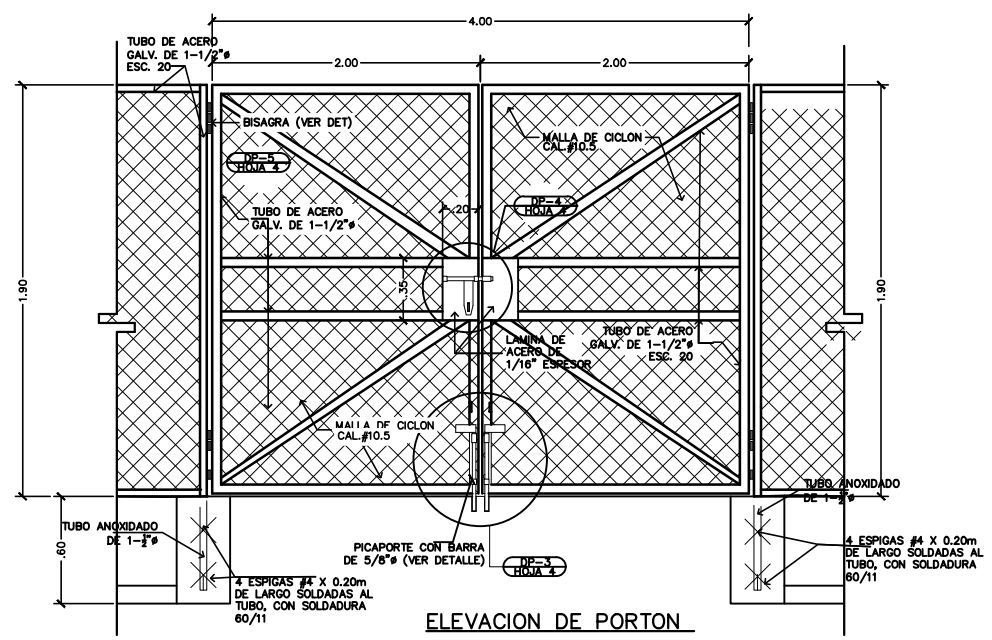
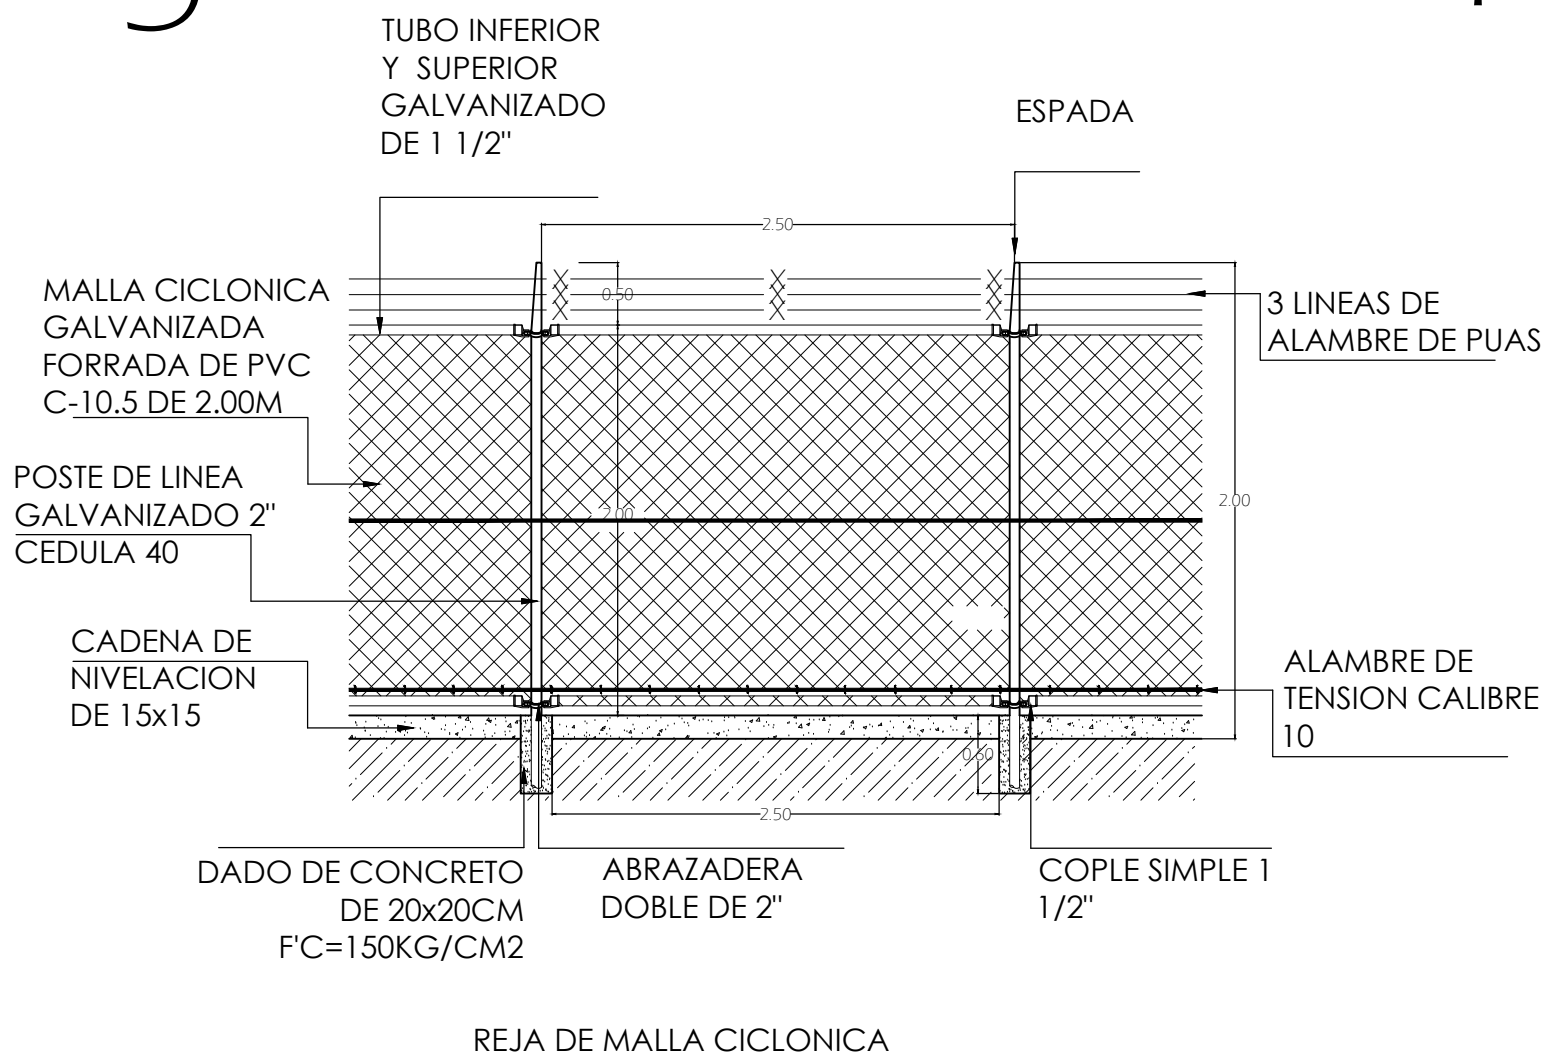


POLIGONAL DE APOYO DE LA ZONA FEDERAL									
ESTACION P. VISADO	RUMBO	DISTANCIA	AZIMUT	VERT.	ANG.INT.	Y	X		
1-2	S 51°13'25.95" E	24.200	128°46'34.05"	1	89°59'60.00"	1,666,195.1178	572,780.8887		
2-3	S 38°46'34.05" W	29.364	218°46'34.05"	2	89°59'60.00"	1,666,179.9619	572,799.7550		
3-4	S 02°38'18.04" E	23.460	177°21'41.96"	3	221°24'52.09"	1,666,157.0700	572,781.3652		
4-5	S 87°21'41.96" W	27.200	267°21'41.96"	4	89°59'60.00"	1,666,133.6347	572,782.4451		
5-6	N 02°38'18.00" W	29.207	357°21'42.00"	5	89°59'59.96"	1,666,132.3826	572,755.2739		
6-1	N 38°46'34.05" E	43.047	38°46'34.05"	6	138°35'7.95"	1,666,161.5586	572,753.9295		

COORDENADAS UTM ESTRUCTURA		
ESTACIÓN	COORDENADAS UTM ESTE (X)	NORTE (Y)
A	572,782.4219	1,666,181.0590
B	572,785.6962	1,666,178.4287
C	572,771.2018	1,666,160.3858
D	572,771.9953	1,666,143.1638
E	572,764.8030	1,666,142.8324
F	572,764.0929	1,666,158.2428

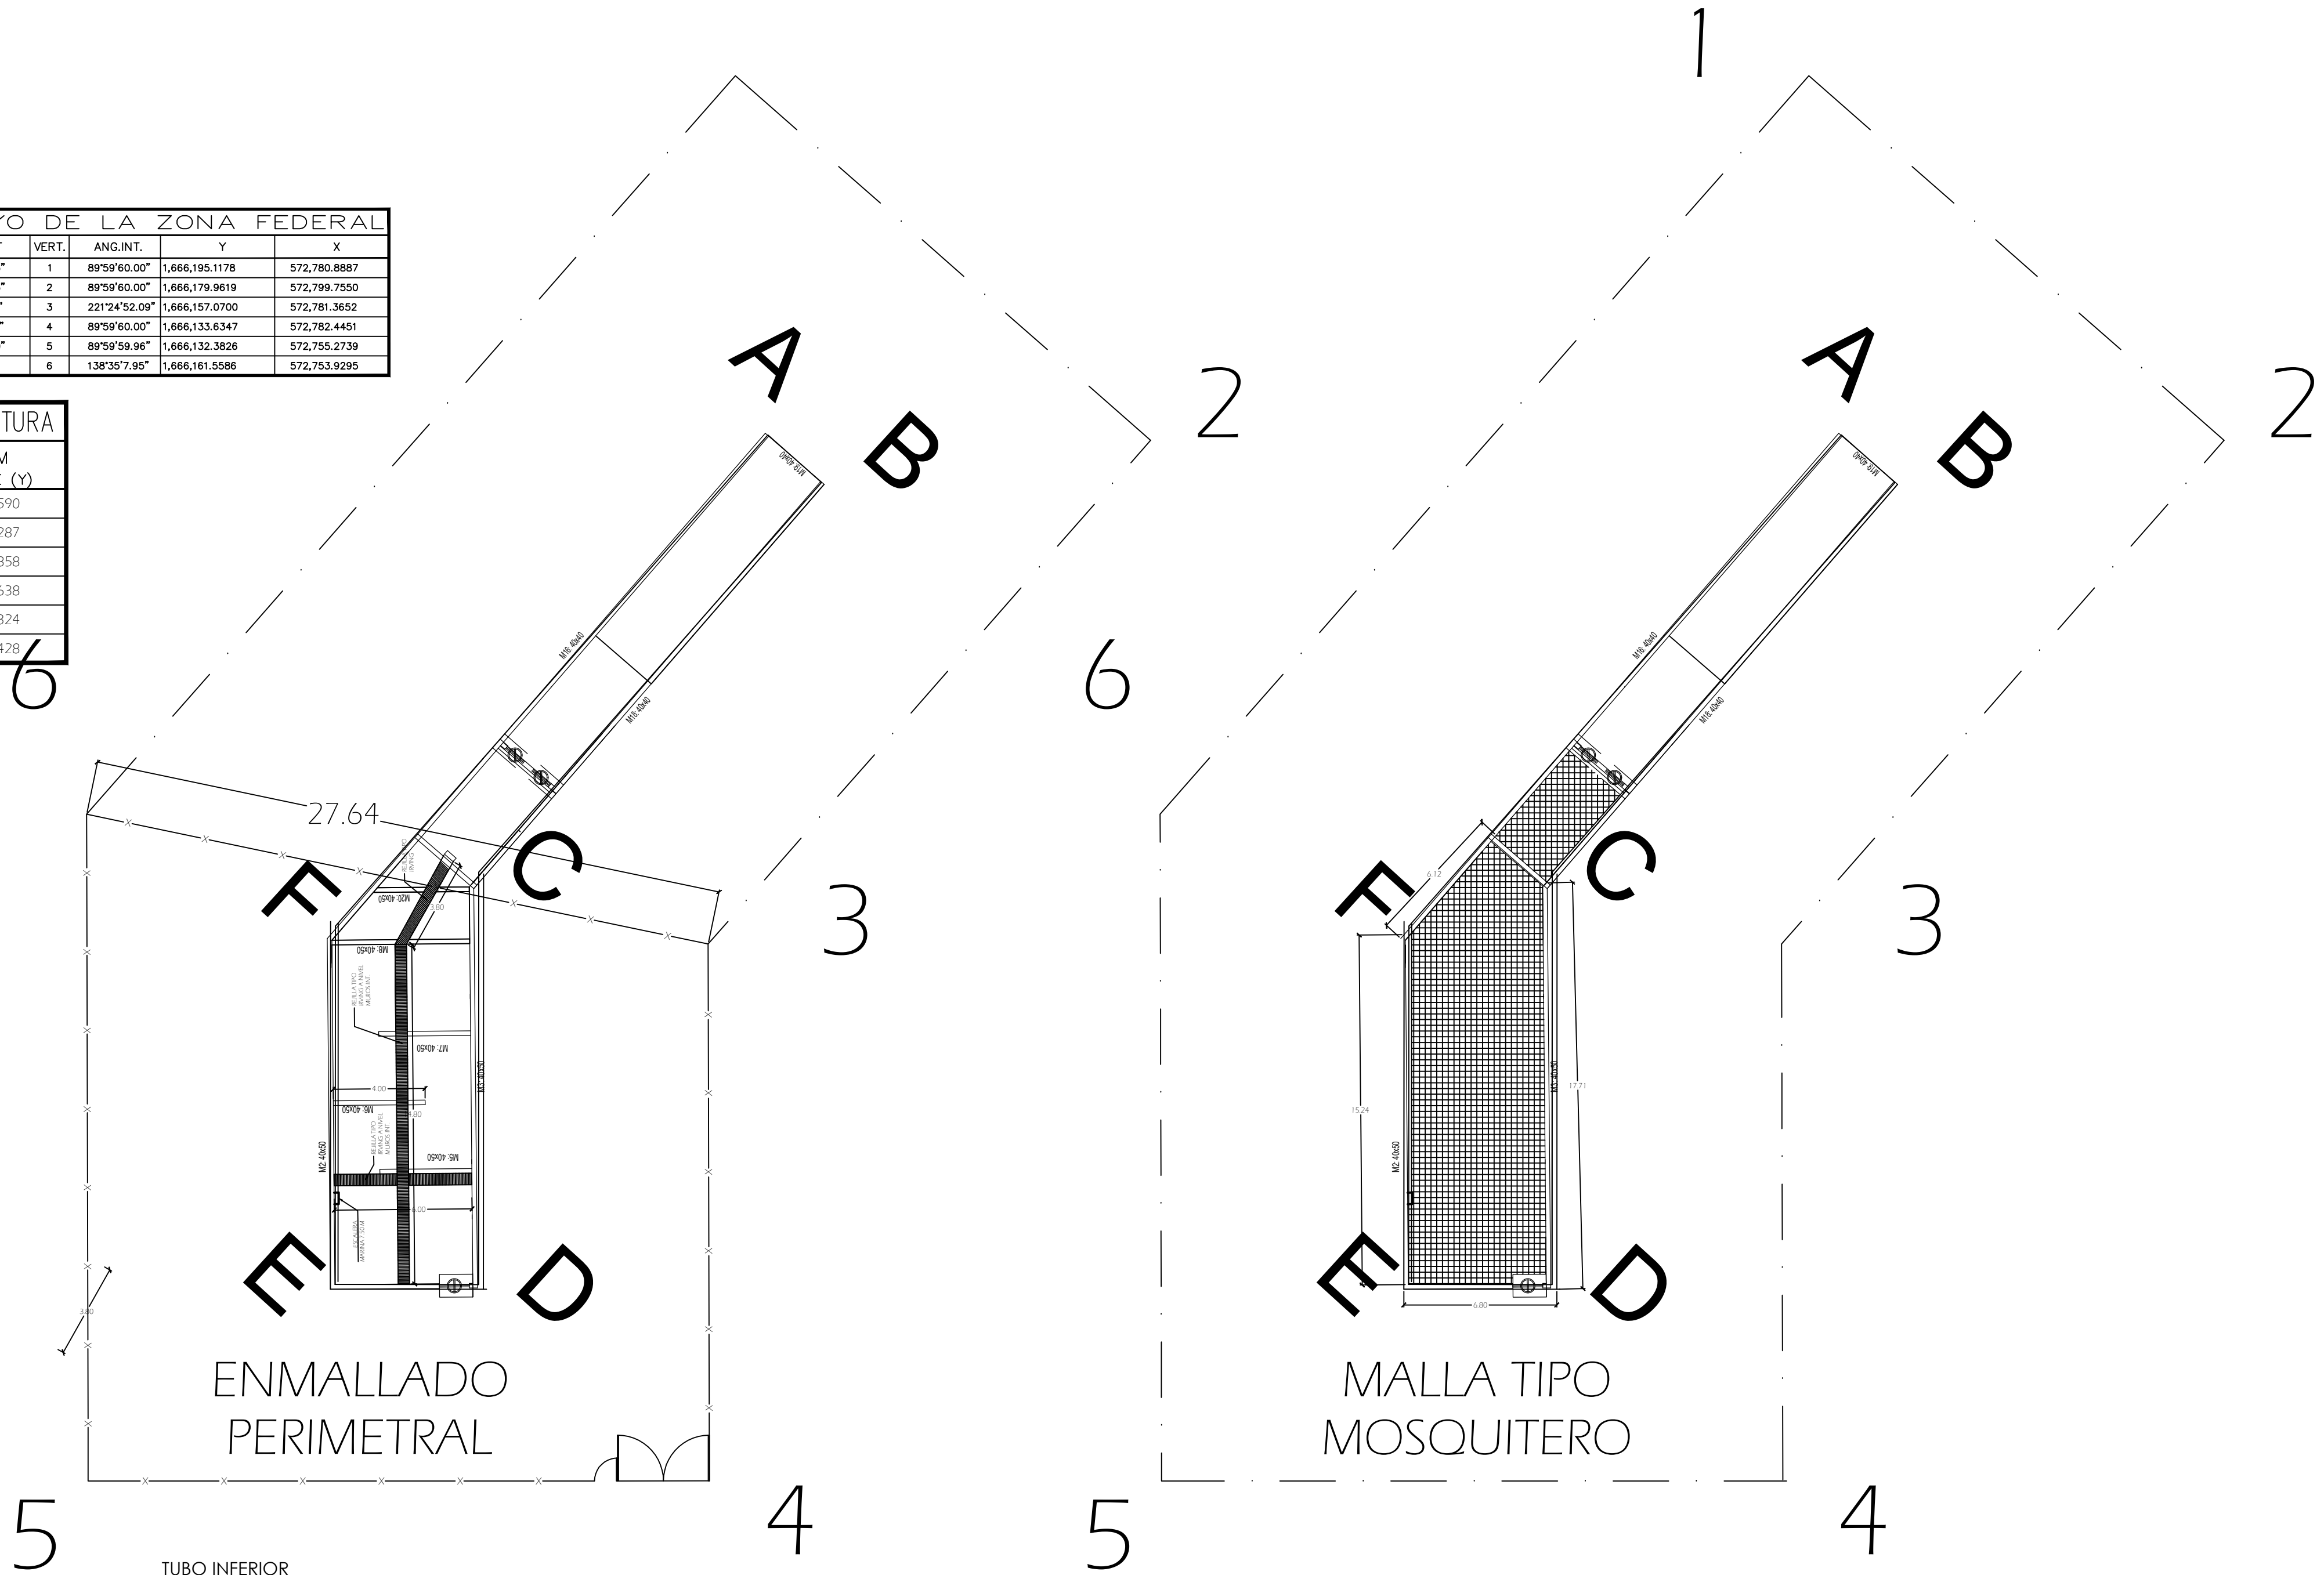

SIMBOLOGIA	
	TUBERIA DE 76.2mm(12")
	TUBERIA DE 38.1mm(1,1/2")
	CODO DE 22°30'
	CODO DE 45°
	CODO DE 90°
	NO. NUDO, COTA PIEZOMETRICA, TERRENO Y M.C.A.
	NUMERO DE CRUCEO
	REDUCCION ESPIGA
	TAPON CAMPANA


DATOS DE PROYECTO	
POBLACION ACTUAL	15,857 HABITANTES
POBLACION DE PROYECTO	21,356 HABITANTES
DOTACION	155 LTS/HAB/DIA
AÑOS DE PROYECCION	20 AÑOS
GASTOS MEDIO DIARIO	38.31 L.P.S.
GASTO MAXIMO DIARIO	53.64 L.P.S.
GASTO MAXIMO HORARIO	83.14 L.P.S.
COEF. DE VARIACION DIARIA	1.40
COEF. DE VARIACION HORARIA	1.55
FUENTE DE ABASTECIMIENTO	RIO HUEHUETAN
CONDUCCION	GRAVEDAD
REGULARIZACION	TANQUE SUPERFICIAL
DISTRIBUCION	GRAVEDAD
SERVICIO	TOMAS DOMICILIARIAS
DESINFECCION	CLORACION MANUAL

NOMBRE DEL PROYECTO :
REHABILITACION DEL SISTEMA DE AGUA POTABLE EN LA CABECERA MUNICIPAL, ESTACION HUEHUETAN Y CUNTALAPA

PLANO :
ENMALLADO PERIMETRAL EN CAPTACION

UBICACION :
HUEHUETAN PUEBLO, MUNICIPIO DE HUEHUETAN, CHIAPAS.

CLAVE:	PLANO:	FECHA:	DIGITALISO:
CAPTACION	2 DE 2	JULIO 2026	SEHA

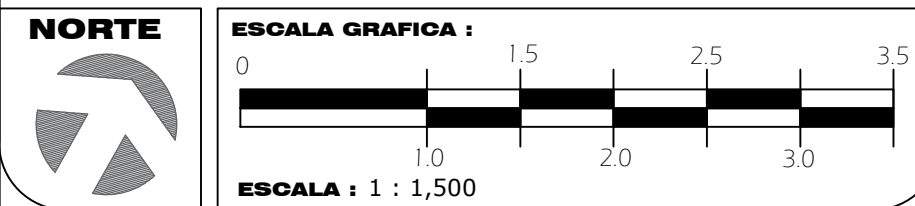

H. AYUNTAMIENTO MUNICIPAL DE HUEHUETAN

C. SIXTO LÓPEZ PÉREZ
PRESIDENTE MUNICIPAL CONSTITUCIONAL

ING. OBETH ARIAS DE LUCIO
DIRECTOR DE OBRAS PUBLICAS MUNICIPAL