
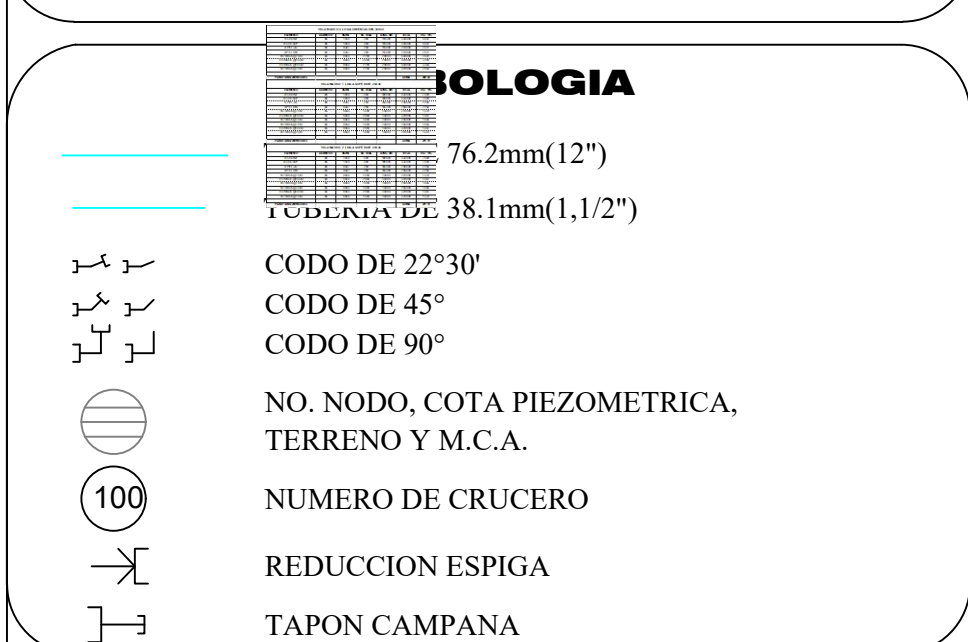


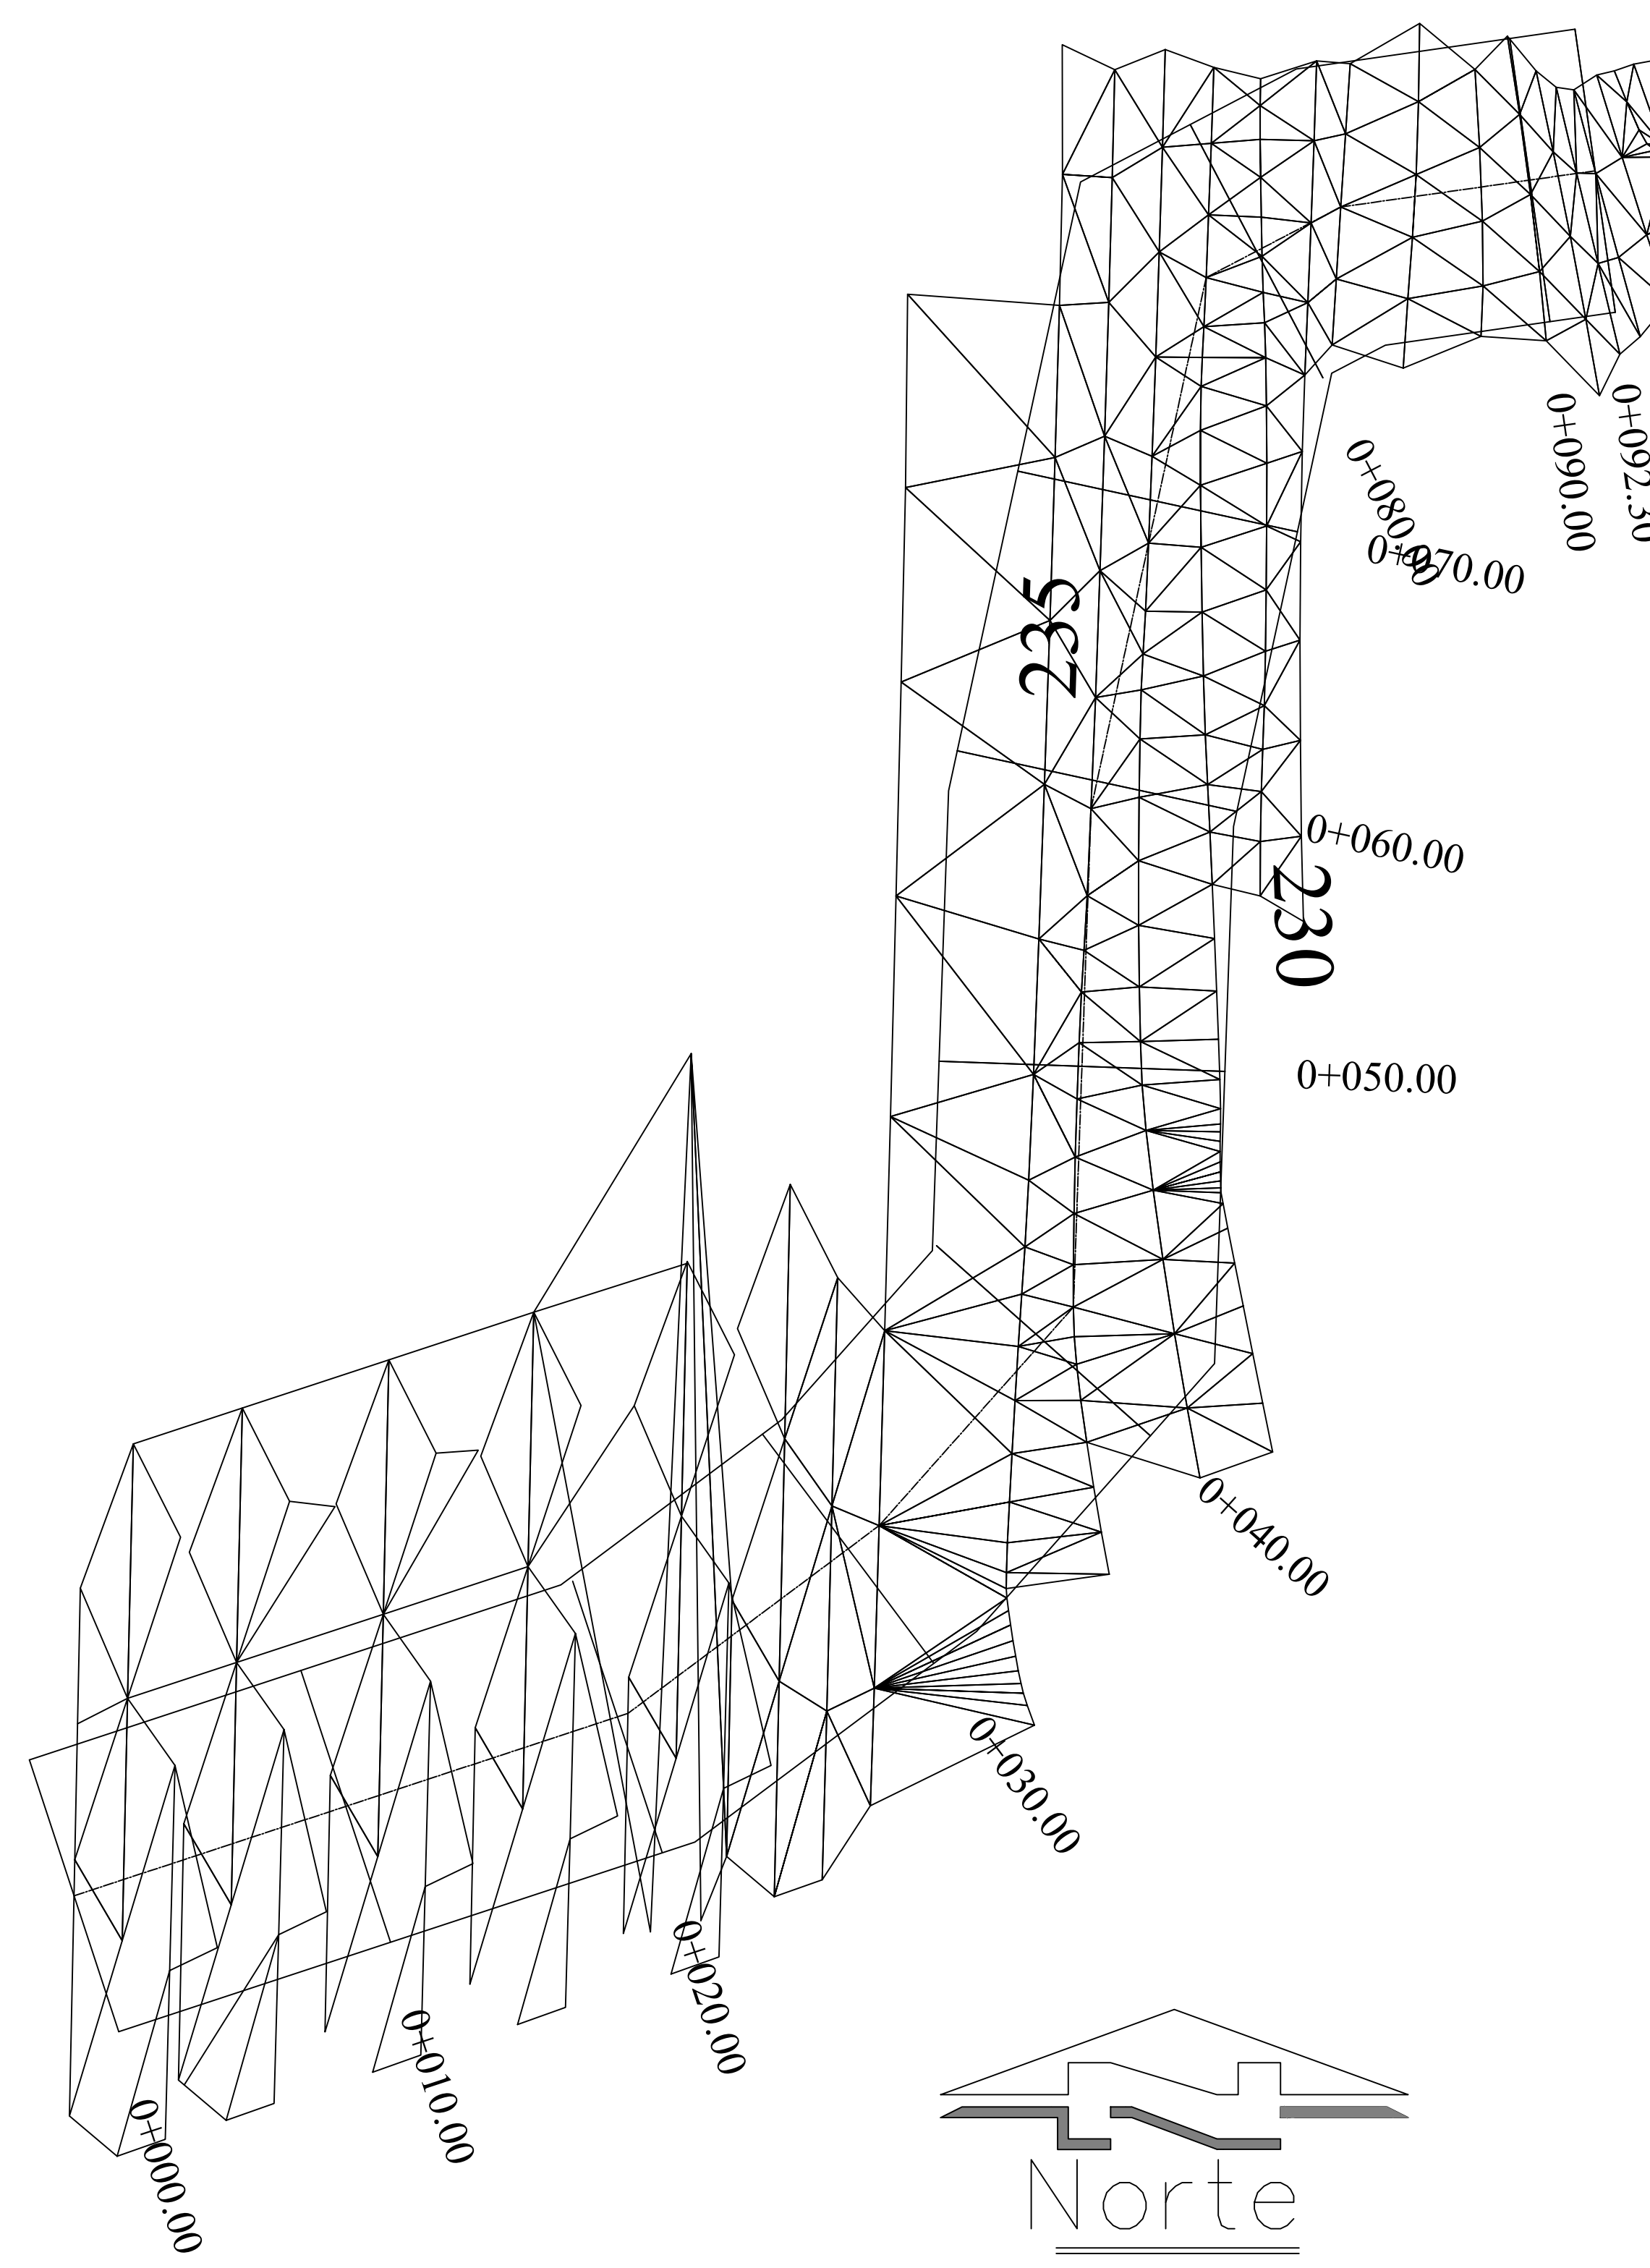


DATOS DE PROYECTO	
POBLACION ACTUAL	15,857 HABITANTES
POBLACION DE PROYECTO	21,356 HABITANTES
DOTACION	155 LTS/HAB/DIA
AÑOS DE PROYECCION	20 AÑOS
GASTOS MEDIO DIARIO	38.31 L.P.S.
GASTO MAXIMO DIARIO	53.64 L.P.S.
GASTO MAXIMO HORARIO	83.14 L.P.S.
COEF. DE VARIACION DIARIA	1.40
COEF. DE VARIACION HORARIA	1.55
FUENTE DE ABASTECIMIENTO	RIO HUEHUETAN
CONDUCCION	GRAVEDAD
REGULARIZACION	TANQUE SUPERFICIAL
DISTRIBUCION	GRAVEDAD
SERVICIO	TOMAS DOMICILIARIAS
DESINFECCION	CLORACION MANUAL

NOMBRE DEL PROYECTO :
REHABILITACION DEL SISTEMA DE AGUA POTABLE EN LA CABECERA MUNICIPAL, ESTACION HUEHUETAN Y CUNTALAPA

PLANO :
CAMINO DE ACCESO A CAPTACION

UBICACION :
HUEHUETAN PUEBLO, MUNICIPIO
DE HUEHUETAN, CHIAPAS.

CLAVE:	PLANO:	FECHA:	DIGITALIZO:
CAMINO	1 DE 2	JULIO 2026	SEHA

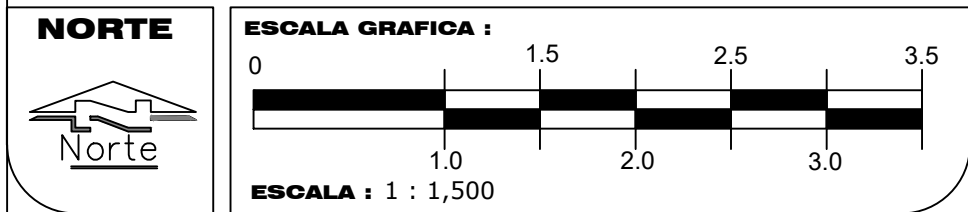

H. AYUNTAMIENTO MUNICIPAL DE HUEHUETAN

C. SIXTO LÓPEZ PÉREZ
PRESIDENTE MUNICIPAL CONSTITUCIONAL

ING. OBETH ARIAS DE LUCIO
DIRECTOR DE OBRAS PUBLICAS MUNICIPAL