


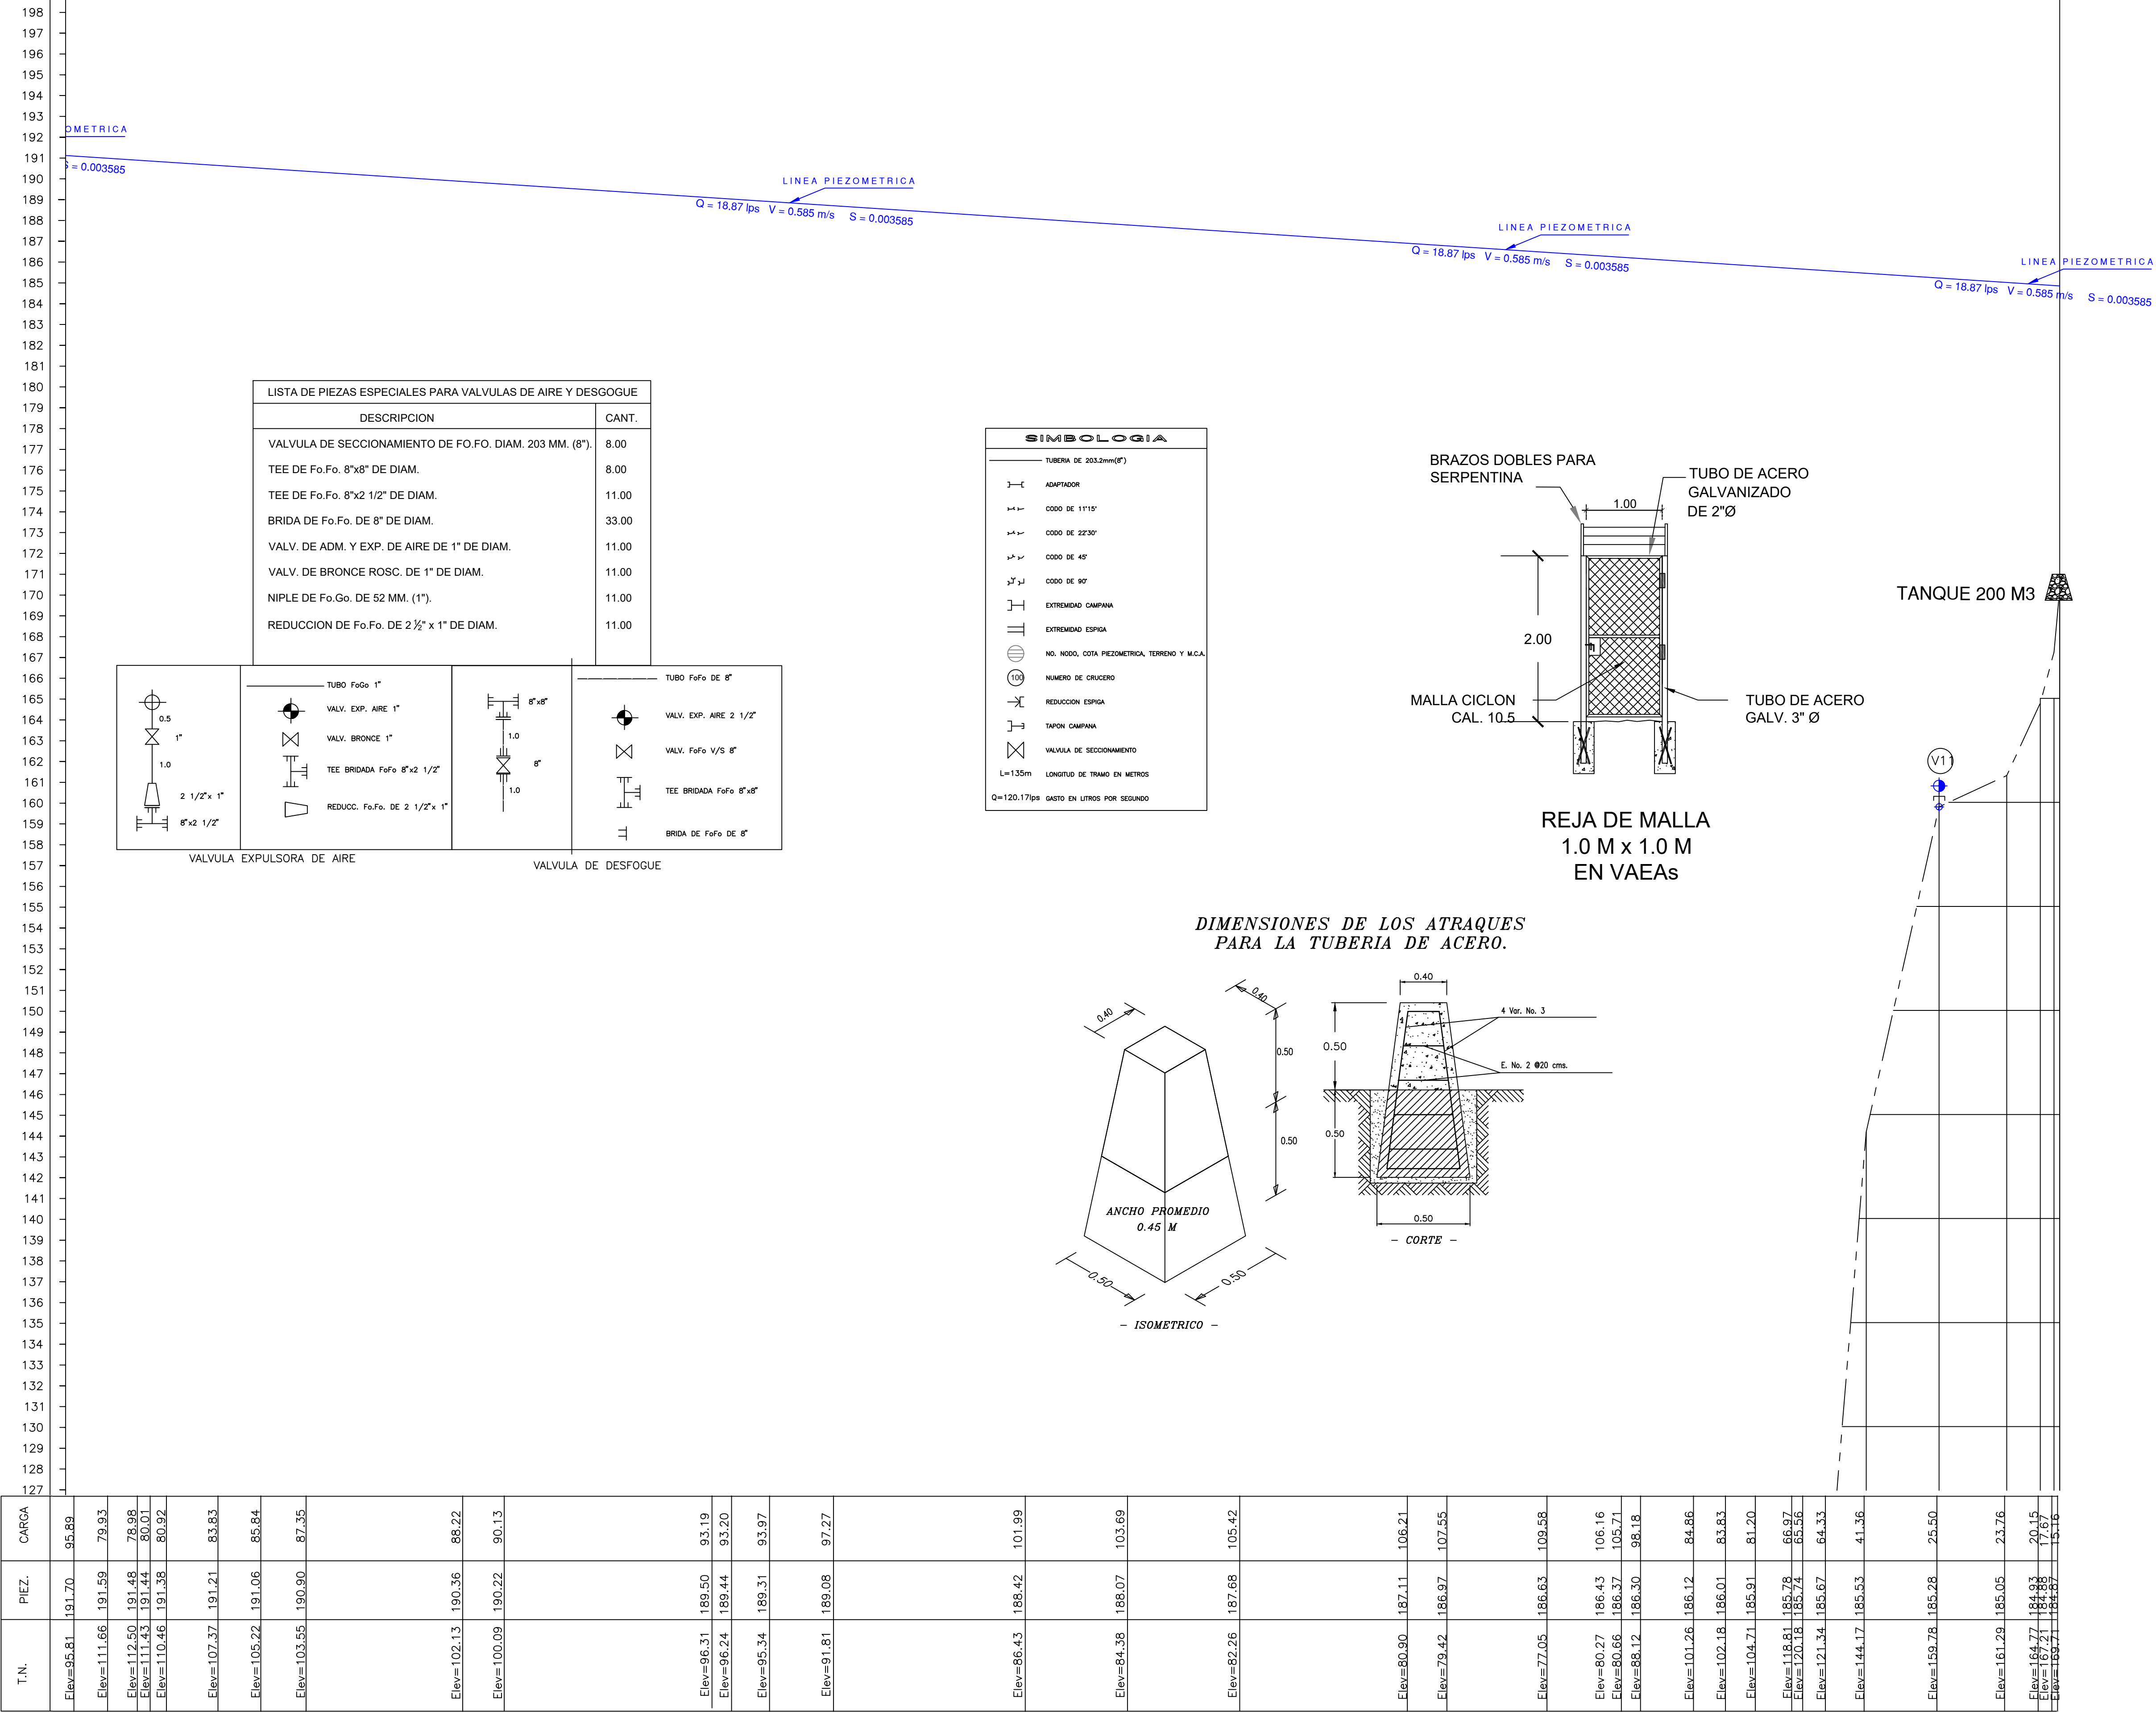

SIMBOLOGIA

	TUBERIA DE 203.2mm (8")
	TUBERIA DE 38.1mm(1,1/2")
	CODO DE 22'30'
	CODO DE 45'
	CODO DE 90'
	NO. NODO, COTA PIEZOMETRICA, TERRENO Y M.C.A.
	NUMERO DE CRUCERO
	REDUCCION ESPIGA
	TAPON CAMPANA

DATOS DE PROYECTO

POBLACION ACTUAL	15,857 HABITANTES
POBLACION DE PROYECTO	21,356 HABITANTES
DOTACION	155 LTS/HAB/DIA
AÑOS DE PROYECCION	20 AÑOS
GASTOS MEDIO DIARIO	38.31 L.P.S.
GASTO MAXIMO DIARIO	53.64 L.P.S.
GASTO MAXIMO HORARIO	83.14 L.P.S.
COEF. DE VARIACION DIARIA	1.40
COEF. DE VARIACION HORARIA	1.55
FUENTE DE ABASTECIMIENTO	RIO HUEHUETAN
CONDUCCION	GRAVEDAD
REGULARIZACION	TANQUE SUPERFICIAL
DISTRIBUCION	GRAVEDAD
SERVICIO	TOMAS DOMICILIARIAS
DESINFECCION	CLORACION MANUAL

NOMBRE DEL PROYECTO :
REHABILITACION DEL SISTEMA DE AGUA POTABLE EN LA CABECERA MUNICIPAL, ESTACION HUEHUETAN Y CUNTALAPA

PLANO :
LINEA DE CONDUCCION DE PROYECTO

UBICACION :
HUEHUETAN PUEBLO, MUNICIPIO DE HUEHUETAN, CHIAPAS.

CLAVE :
PERFIL

PLANO :
6 DE 6

FECHA :
JULIO 2026

DIGITALIZO :
SEHA

ESCALA :
1 : 1,500

ESCALA GRAFICA :

H. AYUNTAMIENTO MUNICIPAL DE HUEHUETAN

C. SIXTO LÓPEZ PÉREZ
PRESIDENTE MUNICIPAL CONSTITUCIONAL

ING. OBETH ARIAS DE LUCIO
DIRECTOR DE OBRAS PUBLICAS MUNICIPAL