

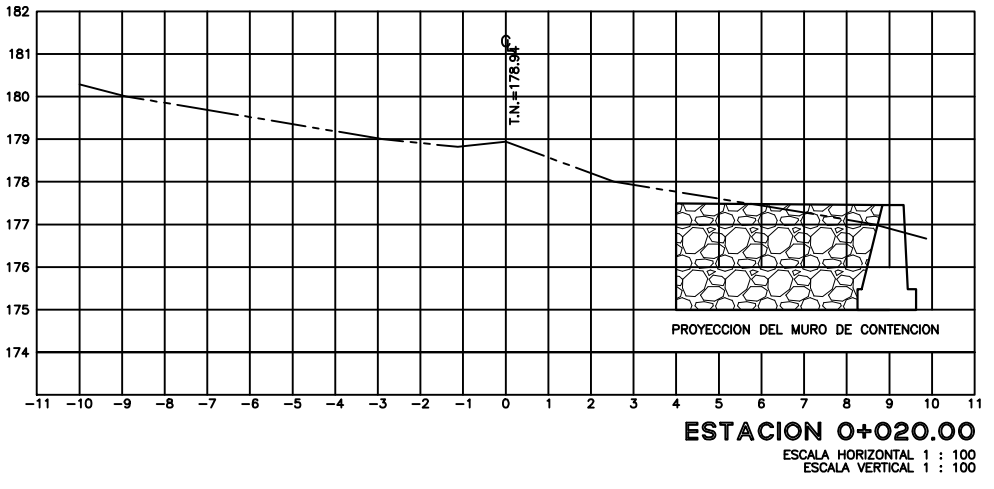
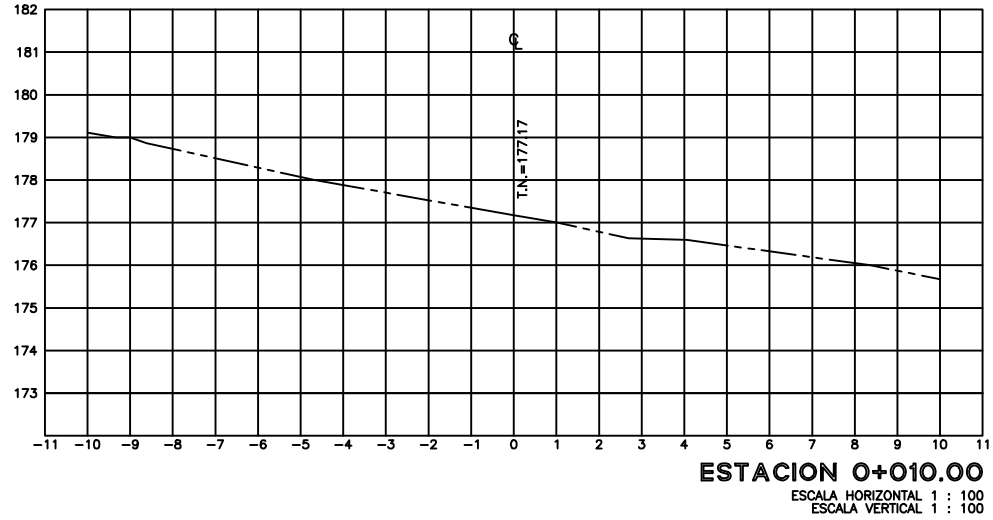
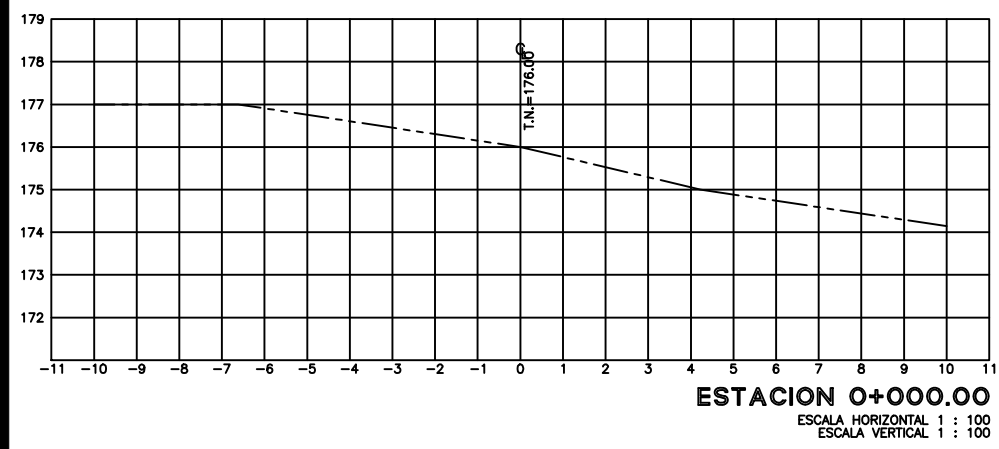
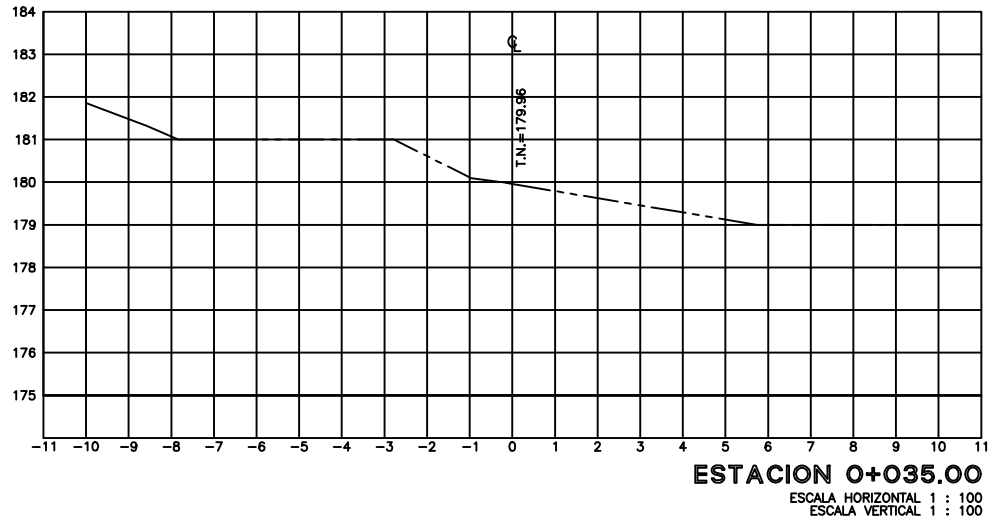
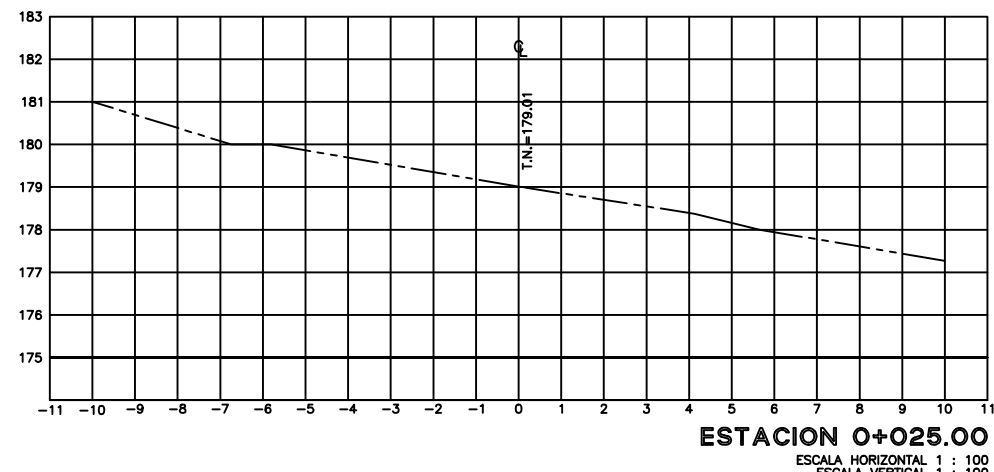
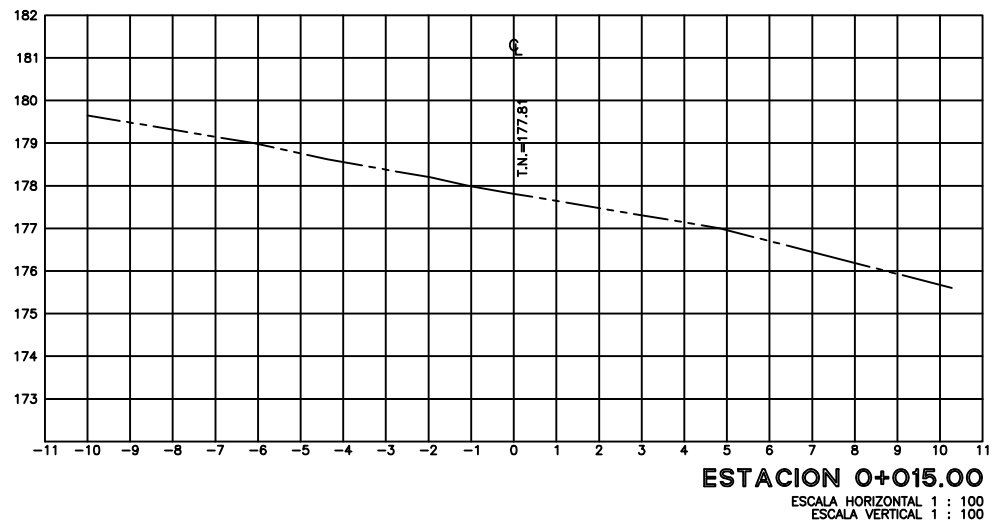
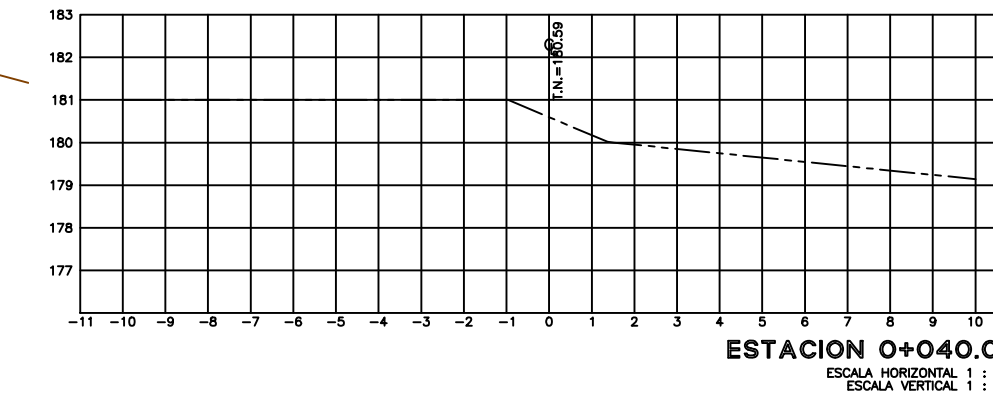
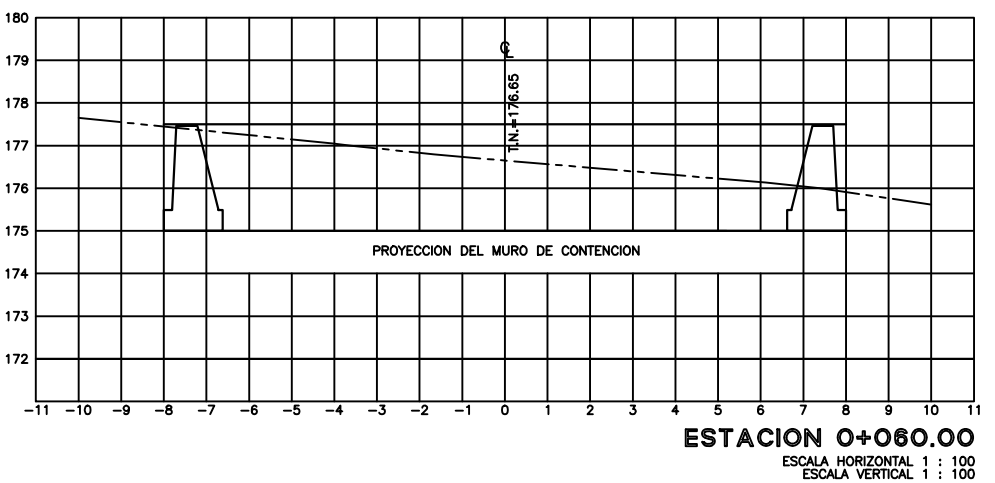
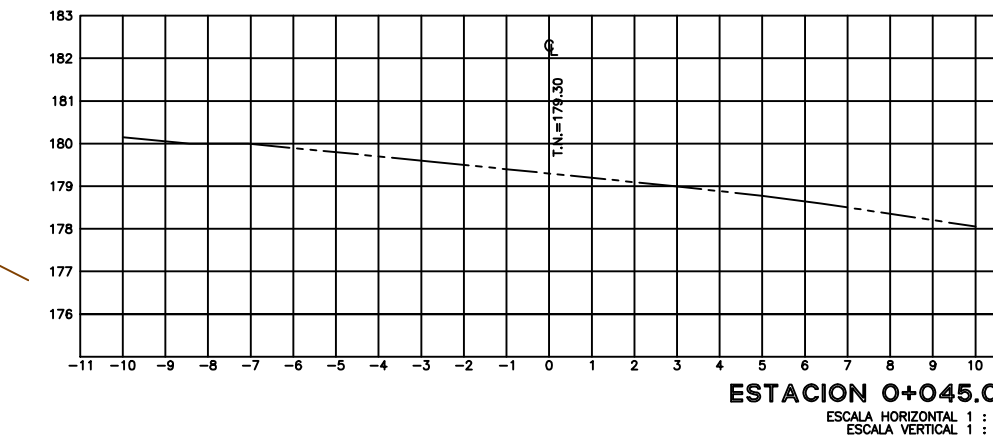
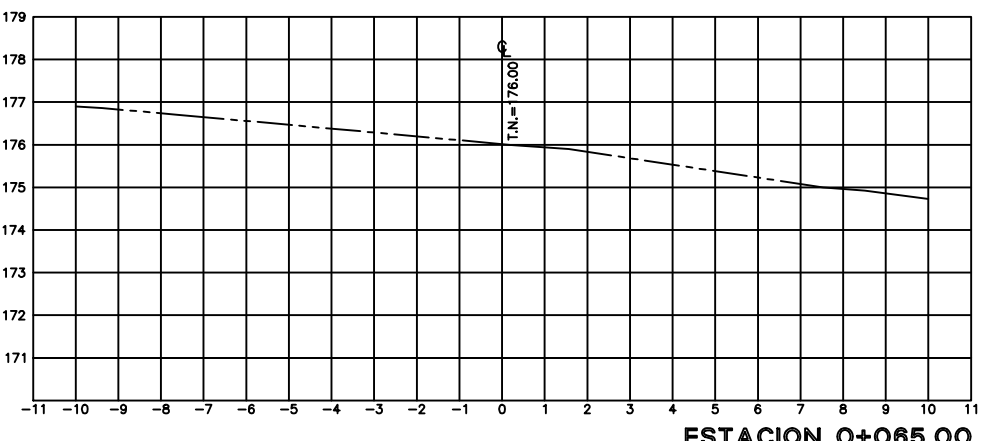
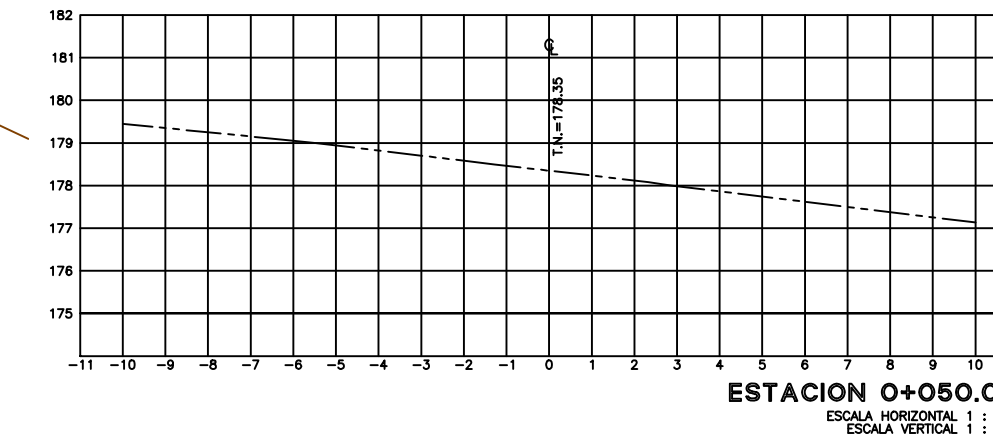
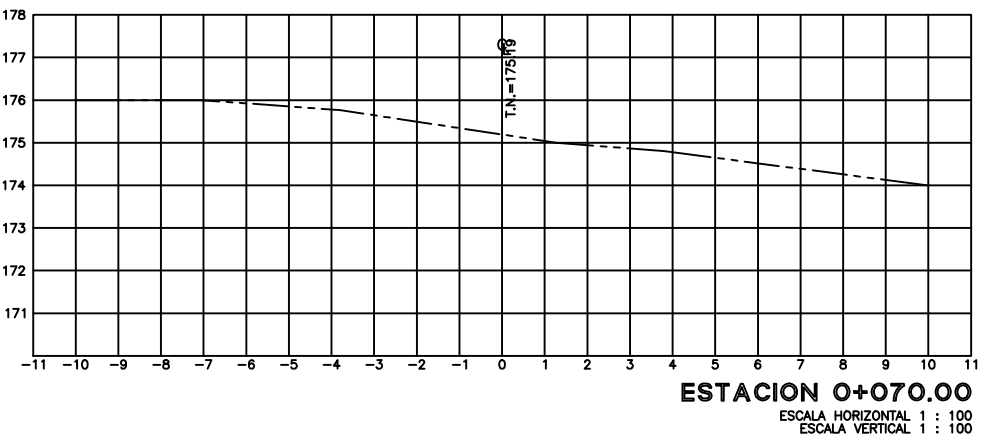


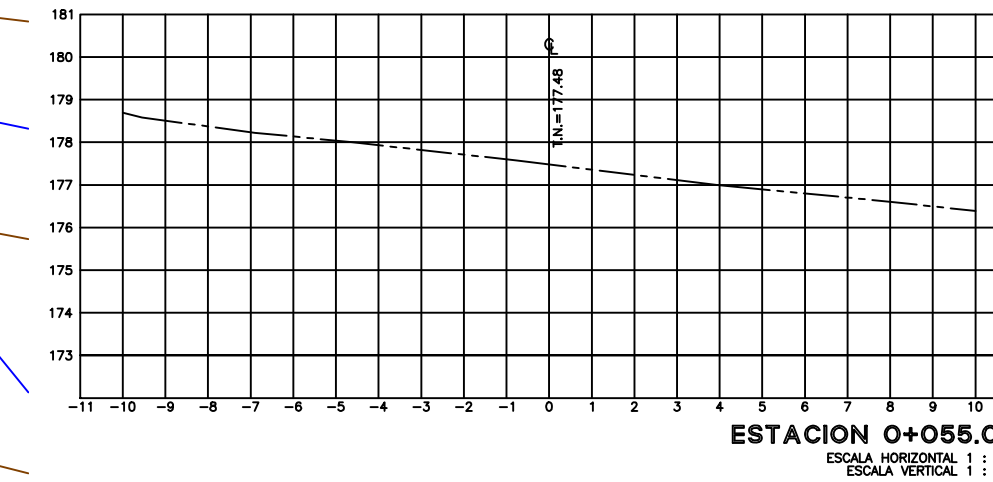

POLIGONO DE TANQUE DE ALMACENAMIENTO

CUADRO DE CONSTRUCCION

LADO EST-PV	AZIMUT	DISTANCIA (MTS.)	COORDENADAS UTM		CONVERGENCIA	FACTOR DE ESC. LINEAL	LATITUD	LONGITUD
			ESTE (X)	NORTE (Y)				
A-B	175°44'37.96"	20.00	567,052.6949	1,661,784.5370	-0°9'42.379470"	0.99965561	15°1'49.488978" N	92°22'34.391331" W
B-C	85°44'37.96"	20.00	567,054.1792	1,661,764.5922	-0°9'42.385046"	0.99965561	15°1'48.839709" N	92°22'34.343509" W
C-D	355°44'37.96"	20.00	567,074.1241	1,661,766.0765	-0°9'42.558804"	0.99965564	15°1'48.886184" N	92°22'33.675441" W
D-A	265°44'37.96"	20.00	567,072.6398	1,661,786.0213	-0°9'42.553230"	0.99965564	15°1'49.535453" N	92°22'33.723262" W
AREA = 400.00 m2		PERIMETRO = 80.00 m						

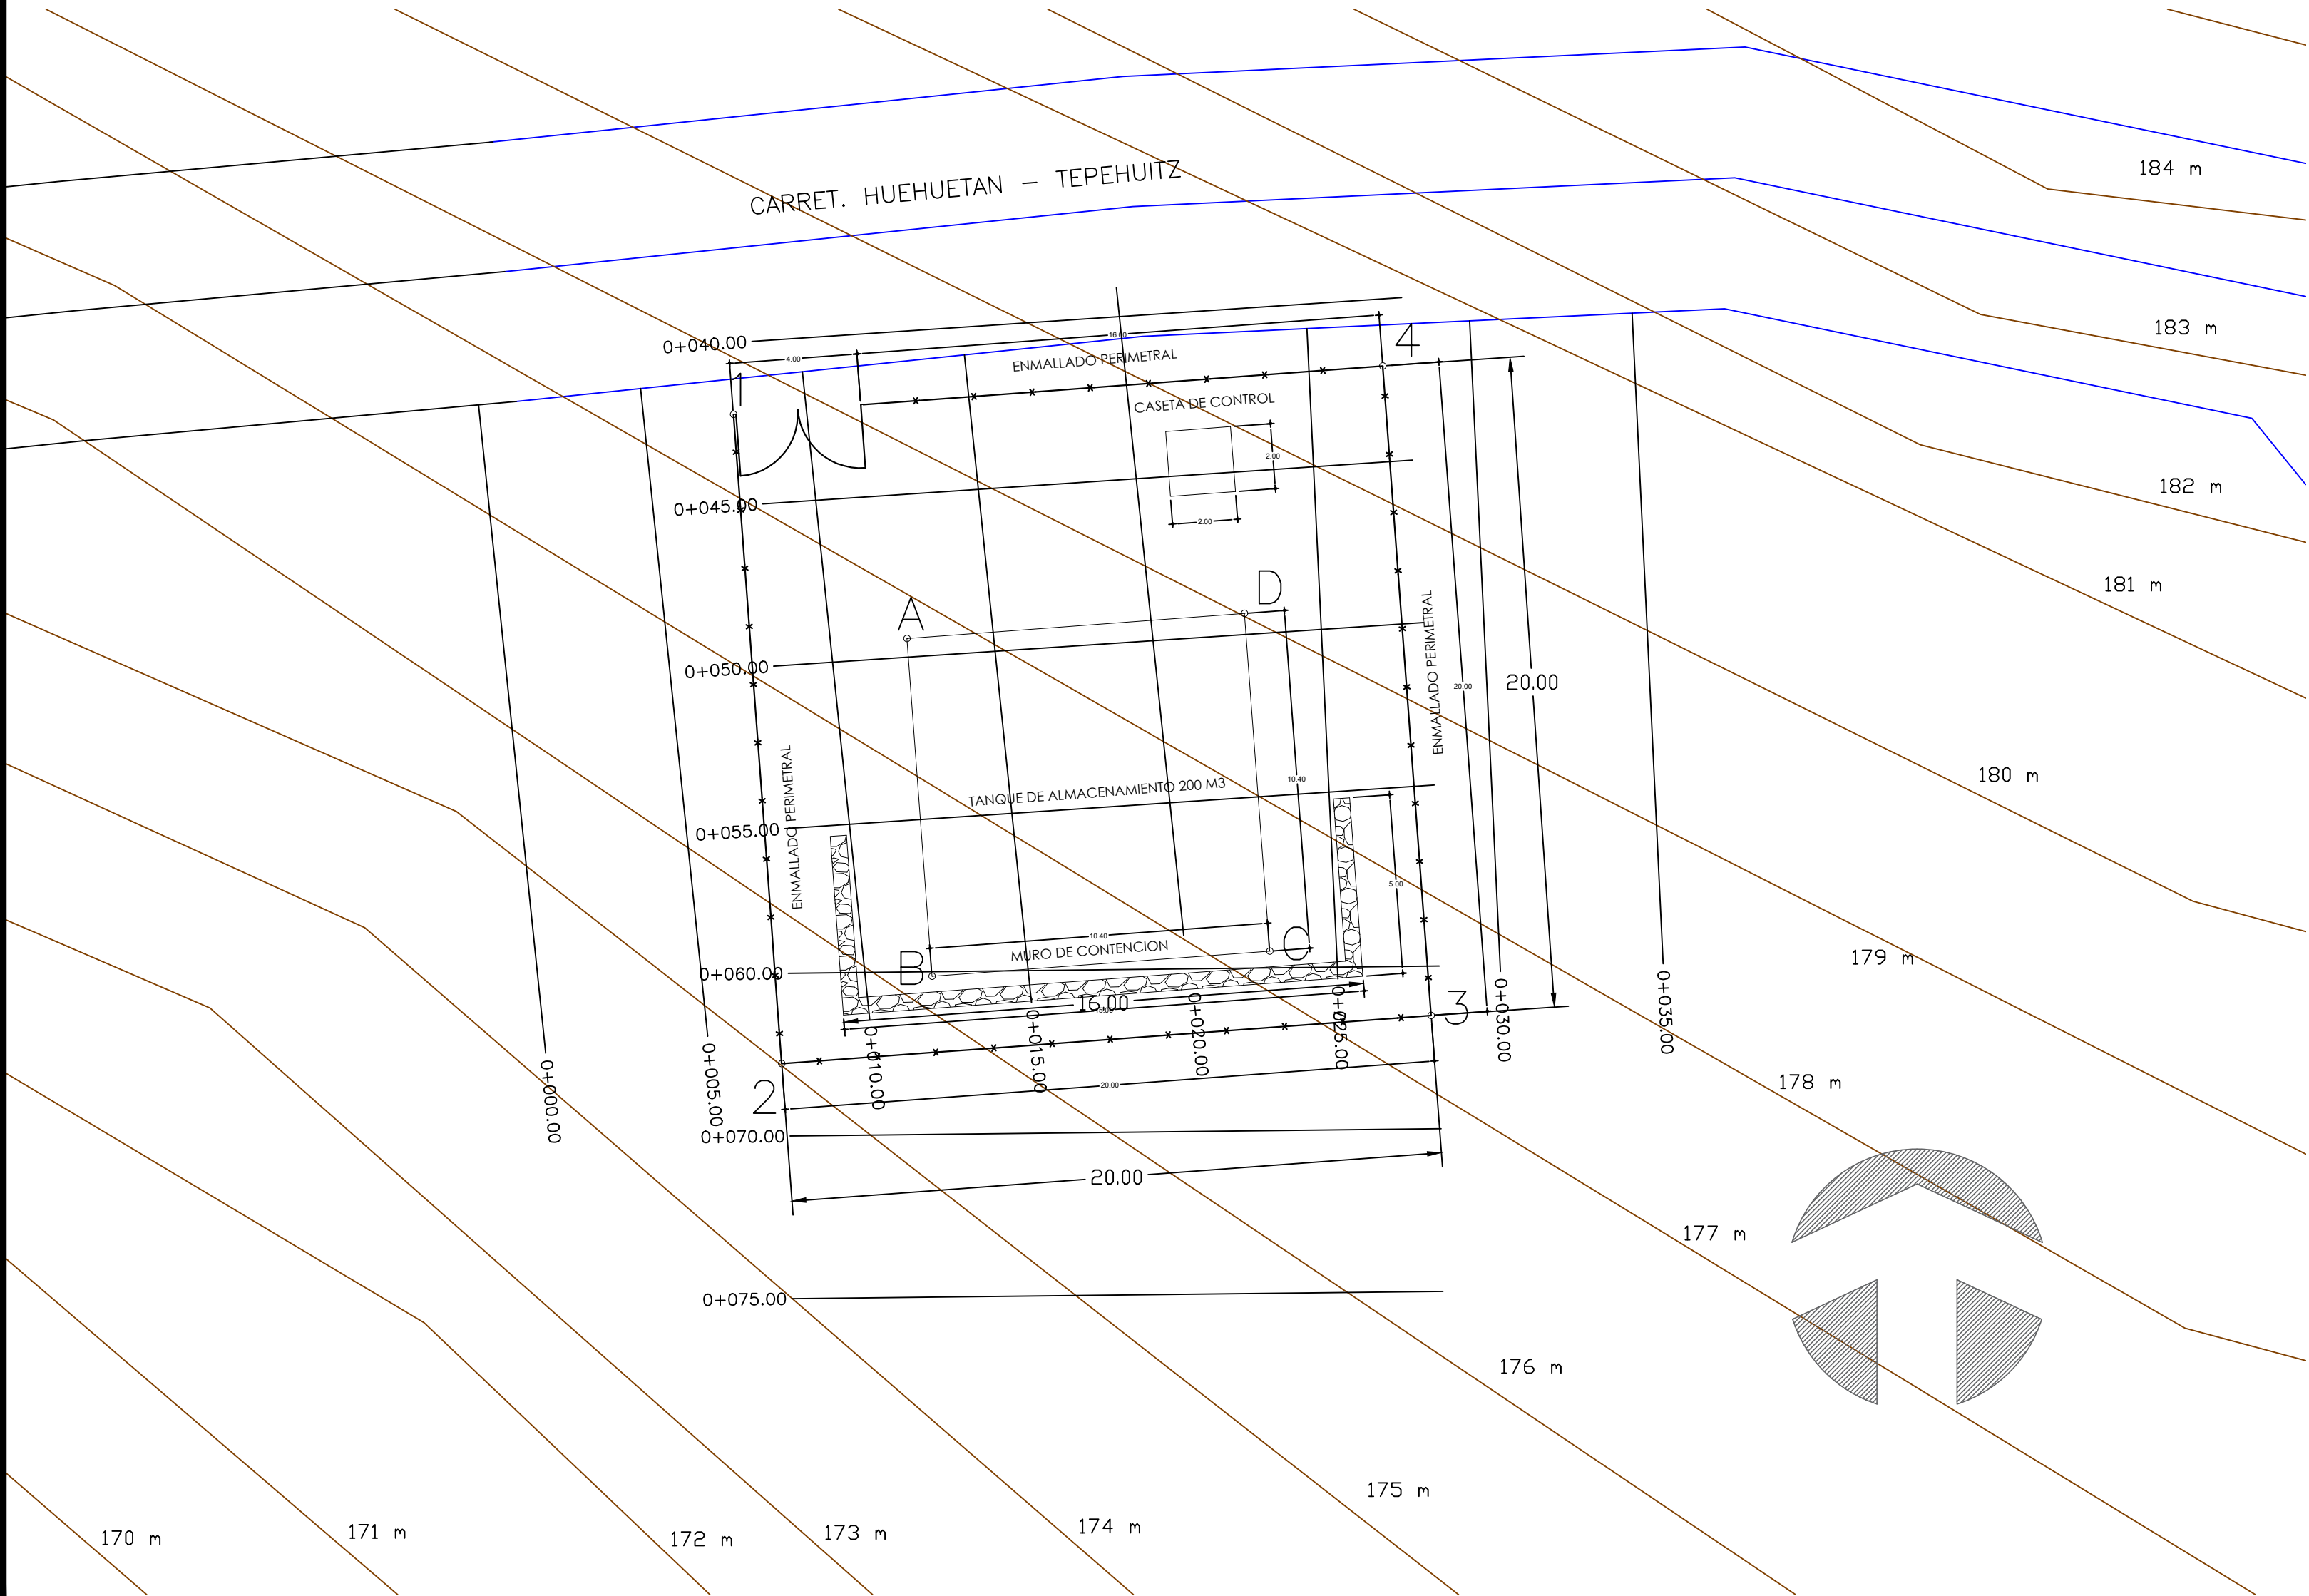

CROQUIS DE LOCALIZACIÓN



SIMBOLOGIA

- TUBERIA DE 76.2mm(12")
- TUBERIA DE 38.1mm(1,1/2")
- CODO DE 22°30'
- CODO DE 45°
- CODO DE 90°
- NO. NODO, COTA PIEZOMETRICA, TERRENO Y M.C.A.
- NUMERO DE CRUCERO
- REDUCCION ESPIGA
- TAPON CAMPANA

DATOS DE PROYECTO


POBLACION ACTUAL	15,857 HABITANTES
POBLACION DE PROYECTO	21,356 HABITANTES
DOTACION	155 LTS/HAB/DIA
AÑOS DE PROYECCION	20 AÑOS
GASTOS MEDIO DIARIO	38.31 L.P.S.
GASTO MAXIMO DIARIO	53.64 L.P.S.
GASTO MAXIMO HORARIO	83.14 L.P.S.
COEF. DE VARIACION DIARIA	1.40
COEF. DE VARIACION HORARIA	1.55
FUENTE DE ABASTECIMIENTO	RIO HUEHUETAN
CONDUCCION	GRAVEDAD
REGULARIZACION	TANQUE SUPERFICIAL
DISTRIBUCION	GRAVEDAD
SERVICIO	TOMAS DOMICILIARIAS
DESINFECCION	CLORACION MANUAL

NOMBRE DEL PROYECTO :
REHABILITACION DEL SISTEMA DE AGUA POTABLE EN LA CABECERA MUNICIPAL, ESTACION HUEHUETAN Y CUNTALAPA

PLANO :
TANQUE SUP. DE CONCRETO ARMADO 200 M3

UBICACION :
HUEHUETAN PUEBLO, MUNICIPIO DE HUEHUETAN, CHIAPAS.

CLAVE: PLANO: FECHA: DISEÑADO:
TOPOGRAF. 1 DE 1 JULIO 2026 SEHA

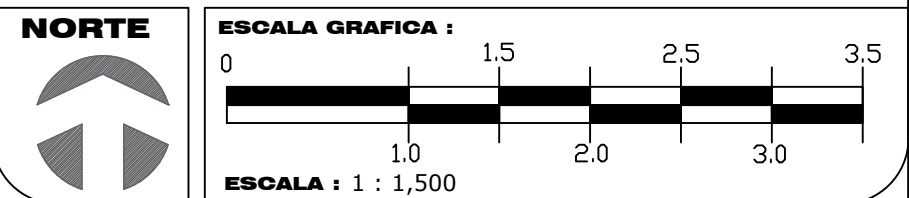

H. AYUNTAMIENTO MUNICIPAL DE HUEHUETAN

C. SIXTO LÓPEZ PÉREZ
PRESIDENTE MUNICIPAL CONSTITUCIONAL

ING. OBETH ARIAS DE LUCIO
DIRECTOR DE OBRAS PUBLICAS MUNICIPAL